

ОПИСАНИЕ МЕСТОПОЛОЖЕНИЯ ГРАНИЦ

Публичный сервитут в целях эксплуатации существующего объекта электросетевого хозяйства Линия электропередачи 110 кВ "Кудиново-Минеральная" с отпайками на подстанции 110 кВ "Агат" № 640 и 110 кВ "Купавна" № 100

(наименование объекта, местоположение границ которого описано (далее - объект))

Раздел 1

Сведения об объекте

№ п/п	Характеристики объекта	Описание характеристик
1	2	3
1.	Местоположение объекта	Московская область, городской округ Балашиха, городской округ Люберцы, городской округ Раменский, городской округ Богородский
2.	Площадь объекта +/- величина погрешности определения площади (Р +/- Лепьта Р)	1213262 +/- 386 м ²
3.	Иные характеристики объекта	Публичный сервитут в целях эксплуатации существующего объекта электросетевого хозяйства Линия электропередачи 110 кВ "Кудиново-Минеральная" с отпайками на подстанции 110 кВ "Агат" № 640 и 110 кВ "Купавна" № 100 срок публичного сервитута составляет 49 лет. Владелец публичного сервитута: Публичное акционерное общество «Россети Московский регион», ИНН 5036065113, ОГРН 1057746555811. Почтовый адрес Публичного акционерного общества «Россети Московский регион»: 115114, г. Москва, 2-й Павелецкий пр., д. 3, стр. 2, адрес электронной почты: client@rossetimr.ru

Раздел 2

Сведения о местоположении границ объекта

1. Система координат МСК-50, зона 1

2. Сведения о характерных точках границ объекта

Обозначение характерных точек границ	Координаты, м		Метод определения координат характерной точки	Средняя квадратическая погрешность положения характерной точки (Mt), м	Описание обозначения точки на местности (при наличии)
	X	Y			
1	2	3	4	5	6
1	468610.36	1409012.98	Аналитический метод	0.10	-
2	468602.77	1409020.60	Аналитический метод	0.10	-
3	468599.05	1409023.11	Аналитический метод	0.10	-
4	468586.33	1409026.13	Аналитический метод	0.10	-
5	468574.47	1409020.64	Аналитический метод	0.10	-
6	468569.84	1409015.64	Аналитический метод	0.10	-
7	468567.92	1409012.15	Аналитический метод	0.10	-
8	468493.66	1408838.72	Аналитический метод	0.10	-
9	468492.11	1408832.25	Аналитический метод	0.10	-
10	468492.74	1408825.62	Аналитический метод	0.10	-
11	468515.75	1408740.47	Аналитический метод	0.10	-
12	468430.13	1408584.83	Аналитический метод	0.10	-
13	468348.00	1408441.87	Аналитический метод	0.10	-
14	468345.86	1408436.84	Аналитический метод	0.10	-
15	468283.57	1408249.63	Аналитический метод	0.10	-
16	468204.31	1408022.33	Аналитический метод	0.10	-
17	468203.45	1408018.95	Аналитический метод	0.10	-
18	468203.20	1408015.49	Аналитический метод	0.10	-
19	468205.83	1407806.02	Аналитический метод	0.10	-
20	468206.58	1407619.04	Аналитический метод	0.10	-
21	468207.25	1407409.35	Аналитический метод	0.10	-
22	468130.58	1407335.68	Аналитический метод	0.10	-

2. Сведения о характерных точках границ объекта					
Обозначение характерных точек границ	Координаты, м		Метод определения координат характерной точки	Средняя квадратическая погрешность положения характерной точки (Mt), м	Описание обозначения точки на местности (при наличии)
	X	Y			
1	2	3	4	5	6
23	468131.15	1407327.29	Аналитический метод	0.10	-
24	468134.69	1407275.53	Аналитический метод	0.10	-
25	468147.02	1407287.07	Аналитический метод	0.10	-
26	468249.24	1407382.73	Аналитический метод	0.10	-
27	468253.99	1407389.52	Аналитический метод	0.10	-
28	468255.58	1407397.64	Аналитический метод	0.10	-
29	468255.09	1407429.52	Аналитический метод	0.10	-
30	468252.19	1407619.34	Аналитический метод	0.10	-
31	468251.36	1407807.07	Аналитический метод	0.10	-
32	468252.08	1408011.00	Аналитический метод	0.10	-
33	468326.72	1408234.87	Аналитический метод	0.10	-
34	468392.26	1408419.82	Аналитический метод	0.10	-
35	468469.93	1408562.54	Аналитический метод	0.10	-
36	468563.49	1408726.89	Аналитический метод	0.10	-
37	468565.94	1408734.24	Аналитический метод	0.10	-
38	468565.42	1408741.98	Аналитический метод	0.10	-
39	468542.11	1408828.85	Аналитический метод	0.10	-
40	468599.10	1408966.94	Аналитический метод	0.10	-
41	468588.08	1408973.51	Аналитический метод	0.10	-
42	468596.81	1408988.98	Аналитический метод	0.10	-
1	468610.36	1409012.98	Аналитический метод	0.10	-
-	-	-	-	-	-
43	468103.58	1407309.73	Аналитический метод	0.10	-
44	468067.26	1407274.84	Аналитический метод	0.10	-
45	467914.08	1407129.11	Аналитический метод	0.10	-
46	467802.18	1407025.73	Аналитический метод	0.10	-

2. Сведения о характерных точках границ объекта					
Обозначение характерных точек границ	Координаты, м		Метод определения координат характерной точки	Средняя квадратическая погрешность положения характерной точки (Mt), м	Описание обозначения точки на местности (при наличии)
	X	Y			
1	2	3	4	5	6
47	467654.74	1406932.40	Аналитический метод	0.10	-
48	467532.17	1406856.23	Аналитический метод	0.10	-
49	467525.04	1406936.94	Аналитический метод	0.10	-
50	467522.43	1406945.91	Аналитический метод	0.10	-
51	467516.06	1406952.71	Аналитический метод	0.10	-
52	467333.80	1407072.78	Аналитический метод	0.10	-
53	467146.70	1407196.04	Аналитический метод	0.10	-
54	466959.31	1407319.48	Аналитический метод	0.10	-
55	466774.28	1407441.38	Аналитический метод	0.10	-
56	466588.55	1407563.89	Аналитический метод	0.10	-
57	466544.93	1407593.15	Аналитический метод	0.10	-
58	466545.21	1407580.25	Аналитический метод	0.10	-
59	466545.43	1407567.58	Аналитический метод	0.10	-
60	466545.46	1407565.88	Аналитический метод	0.10	-
61	466546.57	1407565.93	Аналитический метод	0.10	-
62	466567.51	1407530.37	Аналитический метод	0.10	-
63	466567.67	1407521.39	Аналитический метод	0.10	-
64	466748.38	1407402.14	Аналитический метод	0.10	-
65	466935.31	1407278.40	Аналитический метод	0.10	-
66	467120.43	1407155.86	Аналитический метод	0.10	-
67	467307.12	1407032.27	Аналитический метод	0.10	-
68	467477.14	1406919.72	Аналитический метод	0.10	-
69	467485.89	1406811.33	Аналитический метод	0.10	-
70	467486.55	1406807.40	Аналитический метод	0.10	-
71	467488.70	1406801.81	Аналитический метод	0.10	-

2. Сведения о характерных точках границ объекта					
Обозначение характерных точек границ	Координаты, м		Метод определения координат характерной точки	Средняя квадратическая погрешность положения характерной точки (Mt), м	Описание обозначения точки на местности (при наличии)
	X	Y			
1	2	3	4	5	6
72	467492.11	1406796.88	Аналитический метод	0.10	-
73	467495.78	1406793.50	Аналитический метод	0.10	-
74	467500.05	1406790.92	Аналитический метод	0.10	-
75	467504.75	1406789.24	Аналитический метод	0.10	-
76	467509.70	1406788.52	Аналитический метод	0.10	-
77	467514.68	1406788.80	Аналитический метод	0.10	-
78	467518.57	1406789.73	Аналитический метод	0.10	-
79	467524.00	1406792.26	Аналитический метод	0.10	-
80	467681.39	1406890.08	Аналитический метод	0.10	-
81	467831.00	1406984.78	Аналитический метод	0.10	-
82	467834.87	1406987.80	Аналитический метод	0.10	-
83	467945.60	1407096.21	Аналитический метод	0.10	-
84	468098.64	1407241.80	Аналитический метод	0.10	-
85	468108.38	1407250.91	Аналитический метод	0.10	-
86	468107.52	1407261.47	Аналитический метод	0.10	-
43	468103.58	1407309.73	Аналитический метод	0.10	-
-	-	-	-	-	-
87	466454.50	1407653.79	Аналитический метод	0.10	-
88	466396.16	1407692.93	Аналитический метод	0.10	-
89	466214.55	1407810.69	Аналитический метод	0.10	-
90	466028.45	1407933.56	Аналитический метод	0.10	-
91	465842.81	1408056.28	Аналитический метод	0.10	-
92	465661.32	1408176.75	Аналитический метод	0.10	-
93	465471.48	1408302.22	Аналитический метод	0.10	-
94	465293.10	1408420.14	Аналитический метод	0.10	-
95	465267.53	1408437.29	Аналитический метод	0.10	-

2. Сведения о характерных точках границ объекта					
Обозначение характерных точек границ	Координаты, м		Метод определения координат характерной точки	Средняя квадратическая погрешность положения характерной точки (Mt), м	Описание обозначения точки на местности (при наличии)
	X	Y			
1	2	3	4	5	6
96	465267.58	1408414.84	Аналитический метод	0.10	-
97	465267.59	1408380.63	Аналитический метод	0.10	-
98	465445.50	1408262.97	Аналитический метод	0.10	-
99	465635.35	1408137.56	Аналитический метод	0.10	-
100	465816.85	1408017.09	Аналитический метод	0.10	-
101	466002.53	1407894.34	Аналитический метод	0.10	-
102	466188.59	1407771.40	Аналитический метод	0.10	-
103	466368.40	1407650.85	Аналитический метод	0.10	-
104	466443.10	1407602.34	Аналитический метод	0.10	-
105	466452.69	1407620.78	Аналитический метод	0.10	-
106	466454.16	1407620.82	Аналитический метод	0.10	-
87	466454.50	1407653.79	Аналитический метод	0.10	-
-	-	-	-	-	-
107	465248.51	1408450.06	Аналитический метод	0.10	-
108	465111.20	1408542.23	Аналитический метод	0.10	-
109	465001.12	1408614.01	Аналитический метод	0.10	-
110	464974.26	1408631.52	Аналитический метод	0.10	-
111	464942.80	1408652.04	Аналитический метод	0.10	-
112	464915.93	1408669.56	Аналитический метод	0.10	-
113	464732.18	1408791.60	Аналитический метод	0.10	-
114	464553.41	1408910.31	Аналитический метод	0.10	-
115	464359.70	1409038.38	Аналитический метод	0.10	-
116	464173.62	1409161.41	Аналитический метод	0.10	-
117	463987.69	1409284.79	Аналитический метод	0.10	-
118	463806.44	1409407.13	Аналитический метод	0.10	-
119	463718.49	1409598.99	Аналитический метод	0.10	-

2. Сведения о характерных точках границ объекта					
Обозначение характерных точек границ	Координаты, м		Метод определения координат характерной точки	Средняя квадратическая погрешность положения характерной точки (Mt), м	Описание обозначения точки на местности (при наличии)
	X	Y			
1	2	3	4	5	6
120	463627.44	1409801.10	Аналитический метод	0.10	-
121	463534.84	1410006.77	Аналитический метод	0.10	-
122	463444.88	1410206.14	Аналитический метод	0.10	-
123	463351.01	1410414.49	Аналитический метод	0.10	-
124	463251.51	1410635.51	Аналитический метод	0.10	-
125	463152.13	1410854.36	Аналитический метод	0.10	-
126	463094.53	1410983.21	Аналитический метод	0.10	-
127	463082.52	1410974.97	Аналитический метод	0.10	-
128	463074.59	1410969.45	Аналитический метод	0.10	-
129	463074.10	1410969.12	Аналитический метод	0.10	-
130	463069.09	1410965.88	Аналитический метод	0.10	-
131	463064.08	1410962.51	Аналитический метод	0.10	-
132	463063.32	1410962.03	Аналитический метод	0.10	-
133	463056.99	1410958.22	Аналитический метод	0.10	-
134	463055.67	1410957.52	Аналитический метод	0.10	-
135	463055.28	1410957.33	Аналитический метод	0.10	-
136	463098.39	1410863.83	Аналитический метод	0.10	-
137	463109.90	1410838.86	Аналитический метод	0.10	-
138	463111.29	1410834.18	Аналитический метод	0.10	-
139	463113.39	1410829.08	Аналитический метод	0.10	-
140	463117.87	1410819.09	Аналитический метод	0.10	-
141	463208.63	1410616.22	Аналитический метод	0.10	-
142	463308.14	1410395.18	Аналитический метод	0.10	-
143	463402.02	1410186.81	Аналитический метод	0.10	-
144	463491.99	1409987.44	Аналитический метод	0.10	-

2. Сведения о характерных точках границ объекта					
Обозначение характерных точек границ	Координаты, м		Метод определения координат характерной точки	Средняя квадратическая погрешность положения характерной точки (Mt), м	Описание обозначения точки на местности (при наличии)
	X	Y			
1	2	3	4	5	6
145	463584.58	1409781.79	Аналитический метод	0.10	-
146	463675.62	1409579.70	Аналитический метод	0.10	-
147	463764.04	1409378.65	Аналитический метод	0.10	-
148	463767.09	1409373.76	Аналитический метод	0.10	-
149	463771.42	1409369.96	Аналитический метод	0.10	-
150	463961.69	1409245.61	Аналитический метод	0.10	-
151	464147.64	1409122.22	Аналитический метод	0.10	-
152	464333.80	1408999.14	Аналитический метод	0.10	-
153	464527.42	1408871.13	Аналитический метод	0.10	-
154	464705.78	1408752.61	Аналитический метод	0.10	-
155	464891.09	1408629.62	Аналитический метод	0.10	-
156	464905.28	1408620.07	Аналитический метод	0.10	-
157	464932.05	1408602.06	Аналитический метод	0.10	-
158	464963.38	1408580.97	Аналитический метод	0.10	-
159	464990.14	1408562.96	Аналитический метод	0.10	-
160	465083.41	1408500.18	Аналитический метод	0.10	-
161	465248.60	1408392.97	Аналитический метод	0.10	-
162	465248.60	1408414.85	Аналитический метод	0.10	-
107	465248.51	1408450.06	Аналитический метод	0.10	-
-	-	-	-	-	-
163	463083.84	1411007.11	Аналитический метод	0.10	-
164	463075.94	1411024.77	Аналитический метод	0.10	-
165	462984.02	1411229.51	Аналитический метод	0.10	-
166	462892.49	1411432.57	Аналитический метод	0.10	-
167	462800.79	1411635.99	Аналитический метод	0.10	-
168	462708.39	1411842.02	Аналитический метод	0.10	-

2. Сведения о характерных точках границ объекта					
Обозначение характерных точек границ	Координаты, м		Метод определения координат характерной точки	Средняя квадратическая погрешность положения характерной точки (Mt), м	Описание обозначения точки на местности (при наличии)
	X	Y			
1	2	3	4	5	6
169	462617.31	1412045.06	Аналитический метод	0.10	-
170	462524.86	1412249.61	Аналитический метод	0.10	-
171	462433.14	1412453.34	Аналитический метод	0.10	-
172	462341.26	1412657.52	Аналитический метод	0.10	-
173	462249.28	1412861.95	Аналитический метод	0.10	-
174	462157.37	1413066.08	Аналитический метод	0.10	-
175	462066.09	1413269.85	Аналитический метод	0.10	-
176	462008.93	1413409.68	Аналитический метод	0.10	-
177	462177.81	1413482.58	Аналитический метод	0.10	-
178	462363.98	1413561.40	Аналитический метод	0.10	-
179	462554.45	1413642.71	Аналитический метод	0.10	-
180	462764.64	1413733.11	Аналитический метод	0.10	-
181	462965.57	1413819.11	Аналитический метод	0.10	-
182	463167.90	1413904.80	Аналитический метод	0.10	-
183	463174.64	1413909.48	Аналитический метод	0.10	-
184	463178.93	1413916.48	Аналитический метод	0.10	-
185	463184.95	1413933.29	Аналитический метод	0.10	-
186	463206.85	1413994.45	Аналитический метод	0.10	-
187	463209.89	1414003.25	Аналитический метод	0.10	-
188	463249.49	1414118.07	Аналитический метод	0.10	-
189	463249.29	1414118.96	Аналитический метод	0.10	-
190	463247.35	1414129.05	Аналитический метод	0.10	-
191	463246.05	1414142.14	Аналитический метод	0.10	-
192	463245.78	1414146.89	Аналитический метод	0.10	-
193	463245.77	1414147.06	Аналитический метод	0.10	-

2. Сведения о характерных точках границ объекта					
Обозначение характерных точек границ	Координаты, м		Метод определения координат характерной точки	Средняя квадратическая погрешность положения характерной точки (Mt), м	Описание обозначения точки на местности (при наличии)
	X	Y			
1	2	3	4	5	6
194	463245.64	1414150.49	Аналитический метод	0.10	-
195	463245.95	1414173.78	Аналитический метод	0.10	-
196	463246.75	1414183.86	Аналитический метод	0.10	-
197	463246.76	1414184.05	Аналитический метод	0.10	-
198	463247.82	1414195.05	Аналитический метод	0.10	-
199	463247.87	1414195.37	Аналитический метод	0.10	-
200	463249.19	1414205.63	Аналитический метод	0.10	-
201	463249.25	1414205.99	Аналитический метод	0.10	-
202	463250.74	1414214.92	Аналитический метод	0.10	-
203	463250.79	1414215.17	Аналитический метод	0.10	-
204	463252.76	1414225.38	Аналитический метод	0.10	-
205	463255.75	1414242.79	Аналитический метод	0.10	-
206	463259.73	1414242.84	Аналитический метод	0.10	-
207	463261.93	1414263.52	Аналитический метод	0.10	-
208	463266.22	1414303.74	Аналитический метод	0.10	-
209	463267.62	1414311.93	Аналитический метод	0.10	-
210	463211.46	1414152.01	Аналитический метод	0.10	-
211	463159.66	1414011.02	Аналитический метод	0.10	-
212	463150.92	1413984.82	Аналитический метод	0.10	-
213	463137.37	1413944.19	Аналитический метод	0.10	-
214	462947.09	1413862.33	Аналитический метод	0.10	-
215	462746.12	1413776.31	Аналитический метод	0.10	-
216	462535.98	1413685.94	Аналитический метод	0.10	-
217	462345.60	1413604.68	Аналитический метод	0.10	-
218	462159.42	1413525.86	Аналитический метод	0.10	-

2. Сведения о характерных точках границ объекта					
Обозначение характерных точек границ	Координаты, м		Метод определения координат характерной точки	Средняя квадратическая погрешность положения характерной точки (Mt), м	Описание обозначения точки на местности (при наличии)
	X	Y			
1	2	3	4	5	6
219	461968.78	1413445.78	Аналитический метод	0.10	-
220	461955.28	1413433.60	Аналитический метод	0.10	-
221	461949.34	1413422.97	Аналитический метод	0.10	-
222	461950.54	1413411.99	Аналитический метод	0.10	-
223	461951.07	1413409.85	Аналитический метод	0.10	-
224	462022.06	1413250.70	Аналитический метод	0.10	-
225	462114.50	1413046.77	Аналитический метод	0.10	-
226	462206.41	1412842.66	Аналитический метод	0.10	-
227	462298.38	1412638.23	Аналитический метод	0.10	-
228	462390.26	1412434.04	Аналитический метод	0.10	-
229	462481.99	1412230.30	Аналитический метод	0.10	-
230	462574.45	1412025.77	Аналитический метод	0.10	-
231	462665.50	1411822.78	Аналитический метод	0.10	-
232	462757.91	1411616.72	Аналитический метод	0.10	-
233	462849.65	1411413.25	Аналитический метод	0.10	-
234	462941.14	1411210.21	Аналитический метод	0.10	-
235	463033.08	1411005.48	Аналитический метод	0.10	-
236	463045.06	1410979.51	Аналитический метод	0.10	-
237	463075.14	1411000.38	Аналитический метод	0.10	-
163	463083.84	1411007.11	Аналитический метод	0.10	-
-	-	-	-	-	-
238	463260.73	1414150.10	Аналитический метод	0.10	-
239	463264.60	1414160.87	Аналитический метод	0.10	-
240	463260.26	1414152.52	Аналитический метод	0.10	-
238	463260.73	1414150.10	Аналитический метод	0.10	-
-	-	-	-	-	-
241	463271.26	1414315.62	Аналитический метод	0.10	-

2. Сведения о характерных точках границ объекта					
Обозначение характерных точек границ	Координаты, м		Метод определения координат характерной точки	Средняя квадратическая погрешность положения характерной точки (Mt), м	Описание обозначения точки на местности (при наличии)
	X	Y			
1	2	3	4	5	6
242	463273.16	1414327.74	Аналитический метод	0.10	-
243	463268.94	1414315.69	Аналитический метод	0.10	-
241	463271.26	1414315.62	Аналитический метод	0.10	-
-	-	-	-	-	-
244	463265.42	1414163.16	Аналитический метод	0.10	-
245	463321.77	1414320.15	Аналитический метод	0.10	-
246	463482.57	1414409.73	Аналитический метод	0.10	-
247	463735.94	1414548.15	Аналитический метод	0.10	-
248	463739.01	1414550.20	Аналитический метод	0.10	-
249	463741.61	1414552.77	Аналитический метод	0.10	-
250	463934.06	1414779.74	Аналитический метод	0.10	-
251	464123.40	1414868.79	Аналитический метод	0.10	-
252	464294.30	1414948.11	Аналитический метод	0.10	-
253	464466.87	1415028.63	Аналитический метод	0.10	-
254	464568.25	1415075.10	Аналитический метод	0.10	-
255	464563.32	1415078.64	Аналитический метод	0.10	-
256	464556.68	1415083.13	Аналитический метод	0.10	-
257	464551.92	1415086.64	Аналитический метод	0.10	-
258	464542.30	1415093.72	Аналитический метод	0.10	-
259	464526.41	1415108.40	Аналитический метод	0.10	-
260	464447.03	1415071.26	Аналитический метод	0.10	-
261	464274.46	1414990.72	Аналитический метод	0.10	-
262	464103.59	1414911.43	Аналитический метод	0.10	-
263	463907.80	1414821.31	Аналитический метод	0.10	-
264	463904.07	1414819.08	Аналитический метод	0.10	-
265	463900.90	1414816.09	Аналитический метод	0.10	-

2. Сведения о характерных точках границ объекта					
Обозначение характерных точек границ	Координаты, м		Метод определения координат характерной точки	Средняя квадратическая погрешность положения характерной точки (Mt), м	Описание обозначения точки на местности (при наличии)
	X	Y			
1	2	3	4	5	6
266	463707.76	1414588.41	Аналитический метод	0.10	-
267	463459.87	1414450.89	Аналитический метод	0.10	-
268	463296.34	1414361.37	Аналитический метод	0.10	-
269	463287.83	1414311.42	Аналитический метод	0.10	-
270	463273.68	1414228.99	Аналитический метод	0.10	-
271	463268.03	1414221.15	Аналитический метод	0.10	-
272	463265.47	1414212.71	Аналитический метод	0.10	-
273	463261.90	1414175.63	Аналитический метод	0.10	-
274	463266.06	1414174.22	Аналитический метод	0.10	-
275	463265.88	1414171.95	Аналитический метод	0.10	-
276	463265.41	1414164.35	Аналитический метод	0.10	-
244	463265.42	1414163.16	Аналитический метод	0.10	-
-	-	-	-	-	-
277	463266.24	1414176.56	Аналитический метод	0.10	-
278	463266.69	1414182.26	Аналитический метод	0.10	-
279	463264.98	1414183.40	Аналитический метод	0.10	-
280	463266.58	1414199.43	Аналитический метод	0.10	-
281	463268.05	1414214.25	Аналитический метод	0.10	-
282	463271.15	1414215.13	Аналитический метод	0.10	-
283	463272.46	1414221.88	Аналитический метод	0.10	-
284	463272.91	1414224.50	Аналитический метод	0.10	-
285	463269.93	1414220.37	Аналитический метод	0.10	-
286	463267.25	1414211.94	Аналитический метод	0.10	-
287	463264.09	1414177.34	Аналитический метод	0.10	-
277	463266.24	1414176.56	Аналитический метод	0.10	-
-	-	-	-	-	-
288	464574.54	1415077.99	Аналитический метод	0.10	-

2. Сведения о характерных точках границ объекта					
Обозначение характерных точек границ	Координаты, м		Метод определения координат характерной точки	Средняя квадратическая погрешность положения характерной точки (Mt), м	Описание обозначения точки на местности (при наличии)
	X	Y			
1	2	3	4	5	6
289	464641.19	1415108.54	Аналитический метод	0.10	-
290	464646.78	1415112.36	Аналитический метод	0.10	-
291	464650.79	1415117.86	Аналитический метод	0.10	-
292	464765.76	1415350.30	Аналитический метод	0.10	-
293	464876.51	1415574.47	Аналитический метод	0.10	-
294	464960.41	1415740.86	Аналитический метод	0.10	-
295	465042.34	1415906.10	Аналитический метод	0.10	-
296	465120.12	1416062.41	Аналитический метод	0.10	-
297	465196.23	1416214.09	Аналитический метод	0.10	-
298	465453.93	1416259.10	Аналитический метод	0.10	-
299	465652.29	1416293.48	Аналитический метод	0.10	-
300	465849.82	1416327.55	Аналитический метод	0.10	-
301	466061.24	1416363.31	Аналитический метод	0.10	-
302	466064.55	1416364.17	Аналитический метод	0.10	-
303	466067.67	1416365.58	Аналитический метод	0.10	-
304	466253.45	1416469.52	Аналитический метод	0.10	-
305	466293.82	1416491.82	Аналитический метод	0.10	-
306	466291.00	1416493.47	Аналитический метод	0.10	-
307	466280.16	1416500.14	Аналитический метод	0.10	-
308	466278.45	1416501.47	Аналитический метод	0.10	-
309	466273.37	1416506.40	Аналитический метод	0.10	-
310	466271.87	1416507.99	Аналитический метод	0.10	-
311	466267.31	1416512.88	Аналитический метод	0.10	-
312	466266.60	1416513.72	Аналитический метод	0.10	-
313	466264.30	1416516.79	Аналитический метод	0.10	-

2. Сведения о характерных точках границ объекта					
Обозначение характерных точек границ	Координаты, м		Метод определения координат характерной точки	Средняя квадратическая погрешность положения характерной точки (Mt), м	Описание обозначения точки на местности (при наличии)
	X	Y			
1	2	3	4	5	6
314	466262.04	1416519.83	Аналитический метод	0.10	-
315	466257.97	1416525.71	Аналитический метод	0.10	-
316	466230.70	1416510.65	Аналитический метод	0.10	-
317	466048.18	1416410.65	Аналитический метод	0.10	-
318	465841.83	1416373.90	Аналитический метод	0.10	-
319	465644.28	1416339.81	Аналитический метод	0.10	-
320	465445.91	1416305.44	Аналитический метод	0.10	-
321	465174.12	1416259.01	Аналитический метод	0.10	-
322	465165.54	1416255.33	Аналитический метод	0.10	-
323	465159.55	1416248.16	Аналитический метод	0.10	-
324	465078.04	1416083.37	Аналитический метод	0.10	-
325	465000.25	1415927.03	Аналитический метод	0.10	-
326	464918.37	1415761.91	Аналитический метод	0.10	-
327	464834.46	1415595.49	Аналитический метод	0.10	-
328	464723.65	1415371.21	Аналитический метод	0.10	-
329	464611.80	1415148.36	Аналитический метод	0.10	-
330	464532.26	1415111.14	Аналитический метод	0.10	-
331	464545.95	1415098.49	Аналитический метод	0.10	-
332	464559.54	1415088.95	Аналитический метод	0.10	-
333	464566.18	1415084.44	Аналитический метод	0.10	-
288	464574.54	1415077.99	Аналитический метод	0.10	-
-	-	-	-	-	-
334	466314.22	1416503.09	Аналитический метод	0.10	-
335	466469.31	1416588.79	Аналитический метод	0.10	-
336	466687.42	1416708.83	Аналитический метод	0.10	-
337	466903.31	1416741.49	Аналитический метод	0.10	-

2. Сведения о характерных точках границ объекта					
Обозначение характерных точек границ	Координаты, м		Метод определения координат характерной точки	Средняя квадратическая погрешность положения характерной точки (Mt), м	Описание обозначения точки на местности (при наличии)
	X	Y			
1	2	3	4	5	6
338	467119.40	1416773.47	Аналитический метод	0.10	-
339	467329.45	1416804.40	Аналитический метод	0.10	-
340	467511.40	1416830.65	Аналитический метод	0.10	-
341	467547.87	1416835.92	Аналитический метод	0.10	-
342	467549.05	1416836.32	Аналитический метод	0.10	-
343	467555.90	1416838.93	Аналитический метод	0.10	-
344	467561.92	1416845.04	Аналитический метод	0.10	-
345	467682.14	1417035.14	Аналитический метод	0.10	-
346	467805.82	1417226.80	Аналитический метод	0.10	-
347	467930.13	1417419.07	Аналитический метод	0.10	-
348	468043.23	1417593.40	Аналитический метод	0.10	-
349	468163.44	1417778.67	Аналитический метод	0.10	-
350	468288.12	1417971.73	Аналитический метод	0.10	-
351	468317.82	1417956.73	Аналитический метод	0.10	-
352	468344.13	1417943.47	Аналитический метод	0.10	-
353	468444.48	1417892.85	Аналитический метод	0.10	-
354	468485.93	1417864.17	Аналитический метод	0.10	-
355	468496.90	1417860.61	Аналитический метод	0.10	-
356	468500.82	1417861.71	Аналитический метод	0.10	-
357	468521.73	1417850.08	Аналитический метод	0.10	-
358	468524.32	1417855.35	Аналитический метод	0.10	-
359	468528.68	1417864.31	Аналитический метод	0.10	-
360	468533.03	1417873.27	Аналитический метод	0.10	-
361	468537.01	1417881.55	Аналитический метод	0.10	-
362	468537.01	1417881.56	Аналитический метод	0.10	-

2. Сведения о характерных точках границ объекта					
Обозначение характерных точек границ	Координаты, м		Метод определения координат характерной точки	Средняя квадратическая погрешность положения характерной точки (Mt), м	Описание обозначения точки на местности (при наличии)
	X	Y			
1	2	3	4	5	6
363	468537.54	1417882.67	Аналитический метод	0.10	-
364	468539.96	1417887.74	Аналитический метод	0.10	-
365	468523.37	1417897.25	Аналитический метод	0.10	-
366	468506.98	1417955.01	Аналитический метод	0.10	-
367	468505.25	1417961.11	Аналитический метод	0.10	-
368	468406.97	1418040.60	Аналитический метод	0.10	-
369	468384.07	1418059.14	Аналитический метод	0.10	-
370	468357.99	1418080.23	Аналитический метод	0.10	-
371	468402.23	1418147.78	Аналитический метод	0.10	-
372	468521.86	1418333.00	Аналитический метод	0.10	-
373	468650.92	1418532.82	Аналитический метод	0.10	-
374	468776.17	1418727.07	Аналитический метод	0.10	-
375	468910.58	1418932.69	Аналитический метод	0.10	-
376	468912.36	1418937.14	Аналитический метод	0.10	-
377	468913.50	1418939.96	Аналитический метод	0.10	-
378	468913.41	1418947.78	Аналитический метод	0.10	-
379	468905.76	1418983.96	Аналитический метод	0.10	-
380	468854.80	1419225.05	Аналитический метод	0.10	-
381	468797.97	1419497.39	Аналитический метод	0.10	-
382	468744.58	1419756.90	Аналитический метод	0.10	-
383	468786.59	1419848.93	Аналитический метод	0.10	-
384	468954.78	1419811.51	Аналитический метод	0.10	-
385	469098.49	1419776.89	Аналитический метод	0.10	-
386	469322.06	1419726.80	Аналитический метод	0.10	-
387	469330.21	1419726.67	Аналитический метод	0.10	-

2. Сведения о характерных точках границ объекта					
Обозначение характерных точек границ	Координаты, м		Метод определения координат характерной точки	Средняя квадратическая погрешность положения характерной точки (Mt), м	Описание обозначения точки на местности (при наличии)
	X	Y			
1	2	3	4	5	6
388	469337.73	1419729.82	Аналитический метод	0.10	-
389	469396.96	1419770.43	Аналитический метод	0.10	-
390	469397.88	1419771.02	Аналитический метод	0.10	-
391	469402.76	1419774.37	Аналитический метод	0.10	-
392	469394.13	1419788.13	Аналитический метод	0.10	-
393	469386.14	1419800.64	Аналитический метод	0.10	-
394	469407.11	1419813.35	Аналитический метод	0.10	-
395	469416.62	1419799.35	Аналитический метод	0.10	-
396	469428.18	1419802.39	Аналитический метод	0.10	-
397	469439.91	1419834.20	Аналитический метод	0.10	-
398	469442.12	1419839.36	Аналитический метод	0.10	-
399	469440.51	1419842.21	Аналитический метод	0.10	-
400	469442.74	1419853.92	Аналитический метод	0.10	-
401	469444.33	1419862.59	Аналитический метод	0.10	-
402	469320.37	1419777.03	Аналитический метод	0.10	-
403	469109.06	1419822.70	Аналитический метод	0.10	-
404	468965.59	1419857.27	Аналитический метод	0.10	-
405	468784.02	1419900.71	Аналитический метод	0.10	-
406	468708.95	1419914.49	Аналитический метод	0.10	-
407	468628.33	1420125.91	Аналитический метод	0.10	-
408	468546.38	1420346.10	Аналитический метод	0.10	-
409	468454.57	1420588.34	Аналитический метод	0.10	-
410	468447.99	1420597.17	Аналитический метод	0.10	-
411	468437.74	1420601.18	Аналитический метод	0.10	-
412	468425.69	1420602.32	Аналитический метод	0.10	-

2. Сведения о характерных точках границ объекта					
Обозначение характерных точек границ	Координаты, м		Метод определения координат характерной точки	Средняя квадратическая погрешность положения характерной точки (Mt), м	Описание обозначения точки на местности (при наличии)
	X	Y			
1	2	3	4	5	6
413	468424.98	1420601.16	Аналитический метод	0.10	-
414	468420.74	1420589.47	Аналитический метод	0.10	-
415	468419.79	1420586.86	Аналитический метод	0.10	-
416	468405.62	1420547.81	Аналитический метод	0.10	-
417	468404.24	1420548.10	Аналитический метод	0.10	-
418	468403.74	1420546.85	Аналитический метод	0.10	-
419	468419.72	1420549.90	Аналитический метод	0.10	-
420	468501.17	1420328.80	Аналитический метод	0.10	-
421	468583.02	1420108.86	Аналитический метод	0.10	-
422	468668.85	1419883.50	Аналитический метод	0.10	-
423	468670.60	1419879.99	Аналитический метод	0.10	-
424	468673.10	1419876.79	Аналитический метод	0.10	-
425	468677.77	1419873.08	Аналитический метод	0.10	-
426	468683.24	1419870.94	Аналитический метод	0.10	-
427	468742.85	1419857.28	Аналитический метод	0.10	-
428	468722.15	1419814.75	Аналитический метод	0.10	-
429	468700.69	1419770.65	Аналитический метод	0.10	-
430	468695.00	1419752.01	Аналитический метод	0.10	-
431	468751.95	1419487.74	Аналитический метод	0.10	-
432	468808.78	1419215.47	Аналитический метод	0.10	-
433	468863.26	1418949.36	Аналитический метод	0.10	-
434	468736.70	1418752.59	Аналитический метод	0.10	-
435	468611.42	1418558.31	Аналитический метод	0.10	-
436	468482.36	1418358.50	Аналитический метод	0.10	-
437	468362.85	1418173.44	Аналитический метод	0.10	-

2. Сведения о характерных точках границ объекта					
Обозначение характерных точек границ	Координаты, м		Метод определения координат характерной точки	Средняя квадратическая погрешность положения характерной точки (Mt), м	Описание обозначения точки на местности (при наличии)
	X	Y			
1	2	3	4	5	6
438	468305.70	1418087.58	Аналитический метод	0.10	-
439	468302.85	1418080.90	Аналитический метод	0.10	-
440	468302.57	1418073.63	Аналитический метод	0.10	-
441	468307.95	1418068.85	Аналитический метод	0.10	-
442	468312.28	1418065.01	Аналитический метод	0.10	-
443	468334.42	1418045.33	Аналитический метод	0.10	-
444	468335.12	1418044.71	Аналитический метод	0.10	-
445	468360.25	1418022.39	Аналитический метод	0.10	-
446	468382.34	1418002.75	Аналитический метод	0.10	-
447	468445.73	1417946.43	Аналитический метод	0.10	-
448	468367.74	1417980.19	Аналитический метод	0.10	-
449	468340.55	1417991.96	Аналитический метод	0.10	-
450	468309.75	1418005.30	Аналитический метод	0.10	-
451	468308.66	1418005.77	Аналитический метод	0.10	-
452	468281.57	1418017.51	Аналитический метод	0.10	-
453	468268.47	1418023.18	Аналитический метод	0.10	-
454	468264.39	1418020.36	Аналитический метод	0.10	-
455	468261.12	1418016.63	Аналитический метод	0.10	-
456	468123.99	1417804.24	Аналитический метод	0.10	-
457	468003.80	1417618.99	Аналитический метод	0.10	-
458	467890.68	1417444.64	Аналитический метод	0.10	-
459	467766.35	1417252.30	Аналитический метод	0.10	-
460	467642.55	1417060.49	Аналитический метод	0.10	-
461	467641.43	1417058.74	Аналитический метод	0.10	-
462	467527.90	1416881.77	Аналитический метод	0.10	-

2. Сведения о характерных точках границ объекта					
Обозначение характерных точек границ	Координаты, м		Метод определения координат характерной точки	Средняя квадратическая погрешность положения характерной точки (Mt), м	Описание обозначения точки на местности (при наличии)
	X	Y			
1	2	3	4	5	6
463	467322.60	1416850.91	Аналитический метод	0.10	-
464	467112.53	1416819.99	Аналитический метод	0.10	-
465	466896.45	1416788.01	Аналитический метод	0.10	-
466	466675.19	1416756.41	Аналитический метод	0.10	-
467	466671.61	1416755.55	Аналитический метод	0.10	-
468	466668.24	1416754.05	Аналитический метод	0.10	-
469	466446.53	1416629.91	Аналитический метод	0.10	-
470	466275.56	1416535.44	Аналитический метод	0.10	-
471	466278.39	1416531.37	Аналитический метод	0.10	-
472	466282.30	1416526.13	Аналитический метод	0.10	-
473	466287.58	1416520.48	Аналитический метод	0.10	-
474	466291.59	1416516.60	Аналитический метод	0.10	-
475	466301.19	1416510.68	Аналитический метод	0.10	-
476	466311.27	1416504.79	Аналитический метод	0.10	-
334	466314.22	1416503.09	Аналитический метод	0.10	-
-	-	-	-	-	-
477	468619.58	1417851.73	Аналитический метод	0.10	-
478	468735.98	1417945.24	Аналитический метод	0.10	-
479	468737.05	1417947.06	Аналитический метод	0.10	-
480	468905.61	1418078.29	Аналитический метод	0.10	-
481	469057.04	1418113.36	Аналитический метод	0.10	-
482	469076.52	1418015.21	Аналитический метод	0.10	-
483	469097.04	1417907.65	Аналитический метод	0.10	-
484	469126.83	1417756.43	Аналитический метод	0.10	-
485	469148.78	1417635.93	Аналитический метод	0.10	-
486	469150.23	1417631.11	Аналитический метод	0.10	-


2. Сведения о характерных точках границ объекта					
Обозначение характерных точек границ	Координаты, м		Метод определения координат характерной точки	Средняя квадратическая погрешность положения характерной точки (Mt), м	Описание обозначения точки на местности (при наличии)
	X	Y			
1	2	3	4	5	6
487	469206.89	1417516.34	Аналитический метод	0.10	-
488	469208.65	1417513.41	Аналитический метод	0.10	-
489	469210.92	1417510.83	Аналитический метод	0.10	-
490	469212.54	1417509.25	Аналитический метод	0.10	-
491	469214.73	1417507.42	Аналитический метод	0.10	-
492	469217.16	1417505.91	Аналитический метод	0.10	-
493	469231.14	1417498.57	Аналитический метод	0.10	-
494	469232.30	1417507.06	Аналитический метод	0.10	-
495	469237.47	1417541.63	Аналитический метод	0.10	-
496	469240.47	1417560.18	Аналитический метод	0.10	-
497	469197.21	1417648.61	Аналитический метод	0.10	-
498	469172.97	1417765.46	Аналитический метод	0.10	-
499	469143.16	1417916.81	Аналитический метод	0.10	-
500	469120.71	1418023.81	Аналитический метод	0.10	-
501	469098.87	1418147.14	Аналитический метод	0.10	-
502	469096.34	1418153.93	Аналитический метод	0.10	-
503	469091.54	1418159.37	Аналитический метод	0.10	-
504	469089.77	1418160.77	Аналитический метод	0.10	-
505	469081.68	1418164.59	Аналитический метод	0.10	-
506	469072.73	1418164.50	Аналитический метод	0.10	-
507	468890.81	1418120.80	Аналитический метод	0.10	-
508	468887.00	1418119.47	Аналитический метод	0.10	-
509	468883.53	1418117.40	Аналитический метод	0.10	-
510	468697.95	1417979.21	Аналитический метод	0.10	-
511	468696.37	1417976.54	Аналитический метод	0.10	-

2. Сведения о характерных точках границ объекта					
Обозначение характерных точек границ	Координаты, м		Метод определения координат характерной точки	Средняя квадратическая погрешность положения характерной точки (Mt), м	Описание обозначения точки на местности (при наличии)
	X	Y			
1	2	3	4	5	6
512	468660.98	1417945.37	Аналитический метод	0.10	-
513	468659.25	1417940.39	Аналитический метод	0.10	-
514	468654.93	1417928.12	Аналитический метод	0.10	-
515	468649.24	1417916.46	Аналитический метод	0.10	-
516	468643.69	1417905.21	Аналитический метод	0.10	-
517	468638.84	1417893.66	Аналитический метод	0.10	-
518	468633.84	1417881.88	Аналитический метод	0.10	-
519	468628.32	1417870.34	Аналитический метод	0.10	-
520	468622.84	1417858.99	Аналитический метод	0.10	-
477	468619.58	1417851.73	Аналитический метод	0.10	-
-	-	-	-	-	-
521	469458.30	1419813.25	Аналитический метод	0.10	-
522	469459.15	1419812.99	Аналитический метод	0.10	-
523	469492.99	1419836.17	Аналитический метод	0.10	-
524	469495.71	1419838.41	Аналитический метод	0.10	-
525	469497.99	1419841.08	Аналитический метод	0.10	-
526	469560.39	1419928.87	Аналитический метод	0.10	-
527	469536.50	1419980.68	Аналитический метод	0.10	-
528	469476.08	1419895.52	Аналитический метод	0.10	-
529	469487.24	1419871.67	Аналитический метод	0.10	-
530	469473.70	1419863.38	Аналитический метод	0.10	-
531	469470.92	1419861.26	Аналитический метод	0.10	-
521	469458.30	1419813.25	Аналитический метод	0.10	-
-	-	-	-	-	-
532	469611.35	1420027.21	Аналитический метод	0.10	-
533	469628.49	1420054.77	Аналитический метод	0.10	-
534	469699.22	1420168.55	Аналитический метод	0.10	-

2. Сведения о характерных точках границ объекта					
Обозначение характерных точек границ	Координаты, м		Метод определения координат характерной точки	Средняя квадратическая погрешность положения характерной точки (Mt), м	Описание обозначения точки на местности (при наличии)
	X	Y			
1	2	3	4	5	6
535	469701.12	1420171.59	Аналитический метод	0.10	-
536	469745.14	1420249.15	Аналитический метод	0.10	-
537	469787.94	1420320.40	Аналитический метод	0.10	-
538	469832.96	1420395.32	Аналитический метод	0.10	-
539	469840.86	1420408.85	Аналитический метод	0.10	-
540	469799.47	1420351.96	Аналитический метод	0.10	-
541	469699.00	1420208.22	Аналитический метод	0.10	-
542	469696.85	1420207.23	Аналитический метод	0.10	-
543	469692.59	1420204.78	Аналитический метод	0.10	-
544	469688.54	1420200.45	Аналитический метод	0.10	-
545	469672.89	1420177.74	Аналитический метод	0.10	-
546	469580.09	1420043.14	Аналитический метод	0.10	-
532	469611.35	1420027.21	Аналитический метод	0.10	-
-	-	-	-	-	-
547	470104.27	1420507.96	Аналитический метод	0.10	-
548	470206.60	1420466.04	Аналитический метод	0.10	-
549	470215.01	1420464.56	Аналитический метод	0.10	-
550	470223.29	1420466.74	Аналитический метод	0.10	-
551	470494.17	1420605.10	Аналитический метод	0.10	-
552	470539.82	1420636.88	Аналитический метод	0.10	-
553	470550.30	1420644.55	Аналитический метод	0.10	-
554	470554.48	1420648.66	Аналитический метод	0.10	-
555	470557.29	1420653.82	Аналитический метод	0.10	-
556	470558.95	1420658.32	Аналитический метод	0.10	-
557	470511.89	1420671.43	Аналитический метод	0.10	-
558	470511.83	1420669.23	Аналитический метод	0.10	-

2. Сведения о характерных точках границ объекта					
Обозначение характерных точек границ	Координаты, м		Метод определения координат характерной точки	Средняя квадратическая погрешность положения характерной точки (Mt), м	Описание обозначения точки на местности (при наличии)
	X	Y			
1	2	3	4	5	6
559	470467.83	1420649.95	Аналитический метод	0.10	-
560	470465.03	1420648.45	Аналитический метод	0.10	-
561	470462.49	1420646.52	Аналитический метод	0.10	-
562	470213.17	1420516.17	Аналитический метод	0.10	-
563	470139.81	1420546.35	Аналитический метод	0.10	-
547	470104.27	1420507.96	Аналитический метод	0.10	-
3. Сведения о характерных точках части (частей) границы объекта					
Обозначение характерных точек части границы	Координаты, м		Метод определения координат характерной точки	Средняя квадратическая погрешность положения характерной точки (Mt), м	Описание обозначения точки на местности (при наличии)
	X	Y			
1	2	3	4	5	6
-	-	-	-	-	-

Раздел 3							
Сведения о местоположении измененных (уточненных) границ объекта							
1. Система координат -							
2. Сведения о характерных точках границ объекта							
Обозначение характерных точек границ	Существующие координаты, м		Измененные (уточненные) координаты, м		Метод определения координат характерной точки	Средняя квадратическая погрешность положения характерной точки (Mt), м	Описание обозначения точки на местности (при наличии)
	X	Y	X	Y			
1	2	3	4	5	6	7	8
-	-	-	-	-	-	-	
3. Сведения о характерных точках части (частей) границы объекта							
Обозначение характерных точек части границы	Существующие координаты, м		Измененные (уточненные) координаты, м		Метод определения координат характерной точки	Средняя квадратическая погрешность положения характерной точки (Mt), м	Описание обозначения точки на местности (при наличии)
	X	Y	X	Y			
1	2	3	4	5	6	7	8
-	-	-	-	-	-	-	

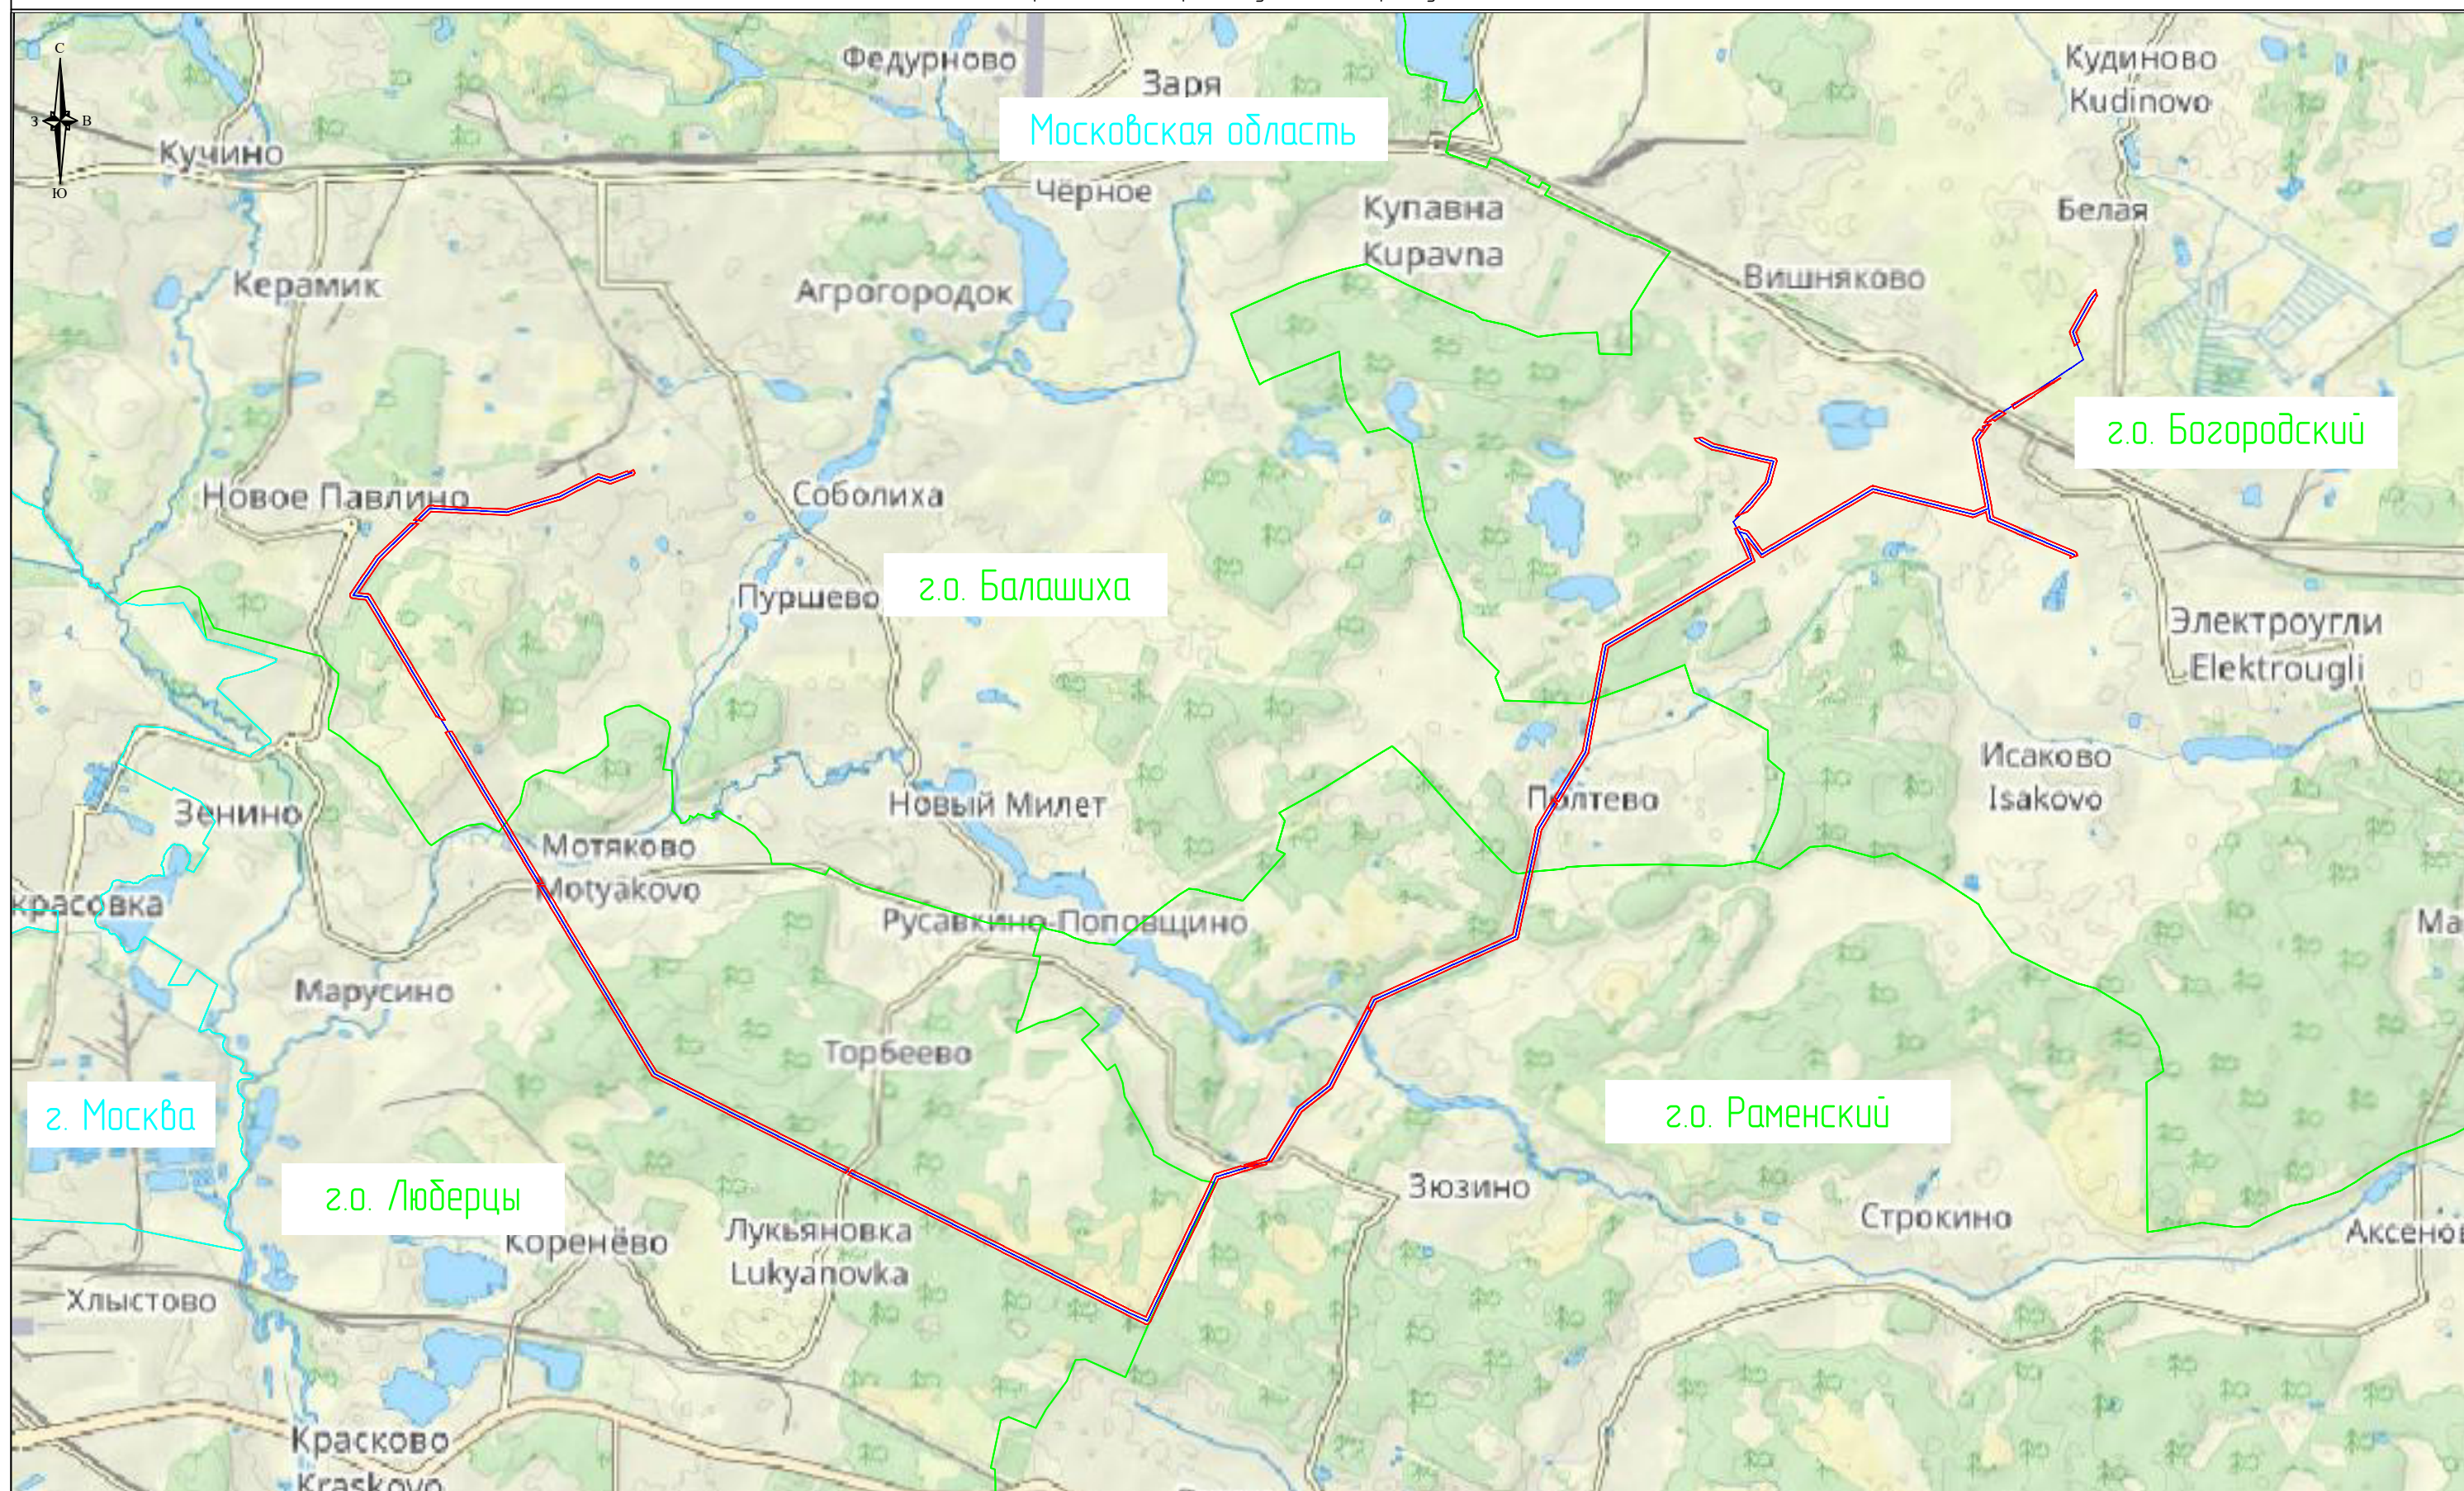

Масштаб: 1:50000


Используемые условные знаки и обозначения



- проектные границы публичного сервитута
- обозначение линии электропередачи

г.о. Балашиха
Московская область

- обозначение муниципального района
- обозначение субъекта

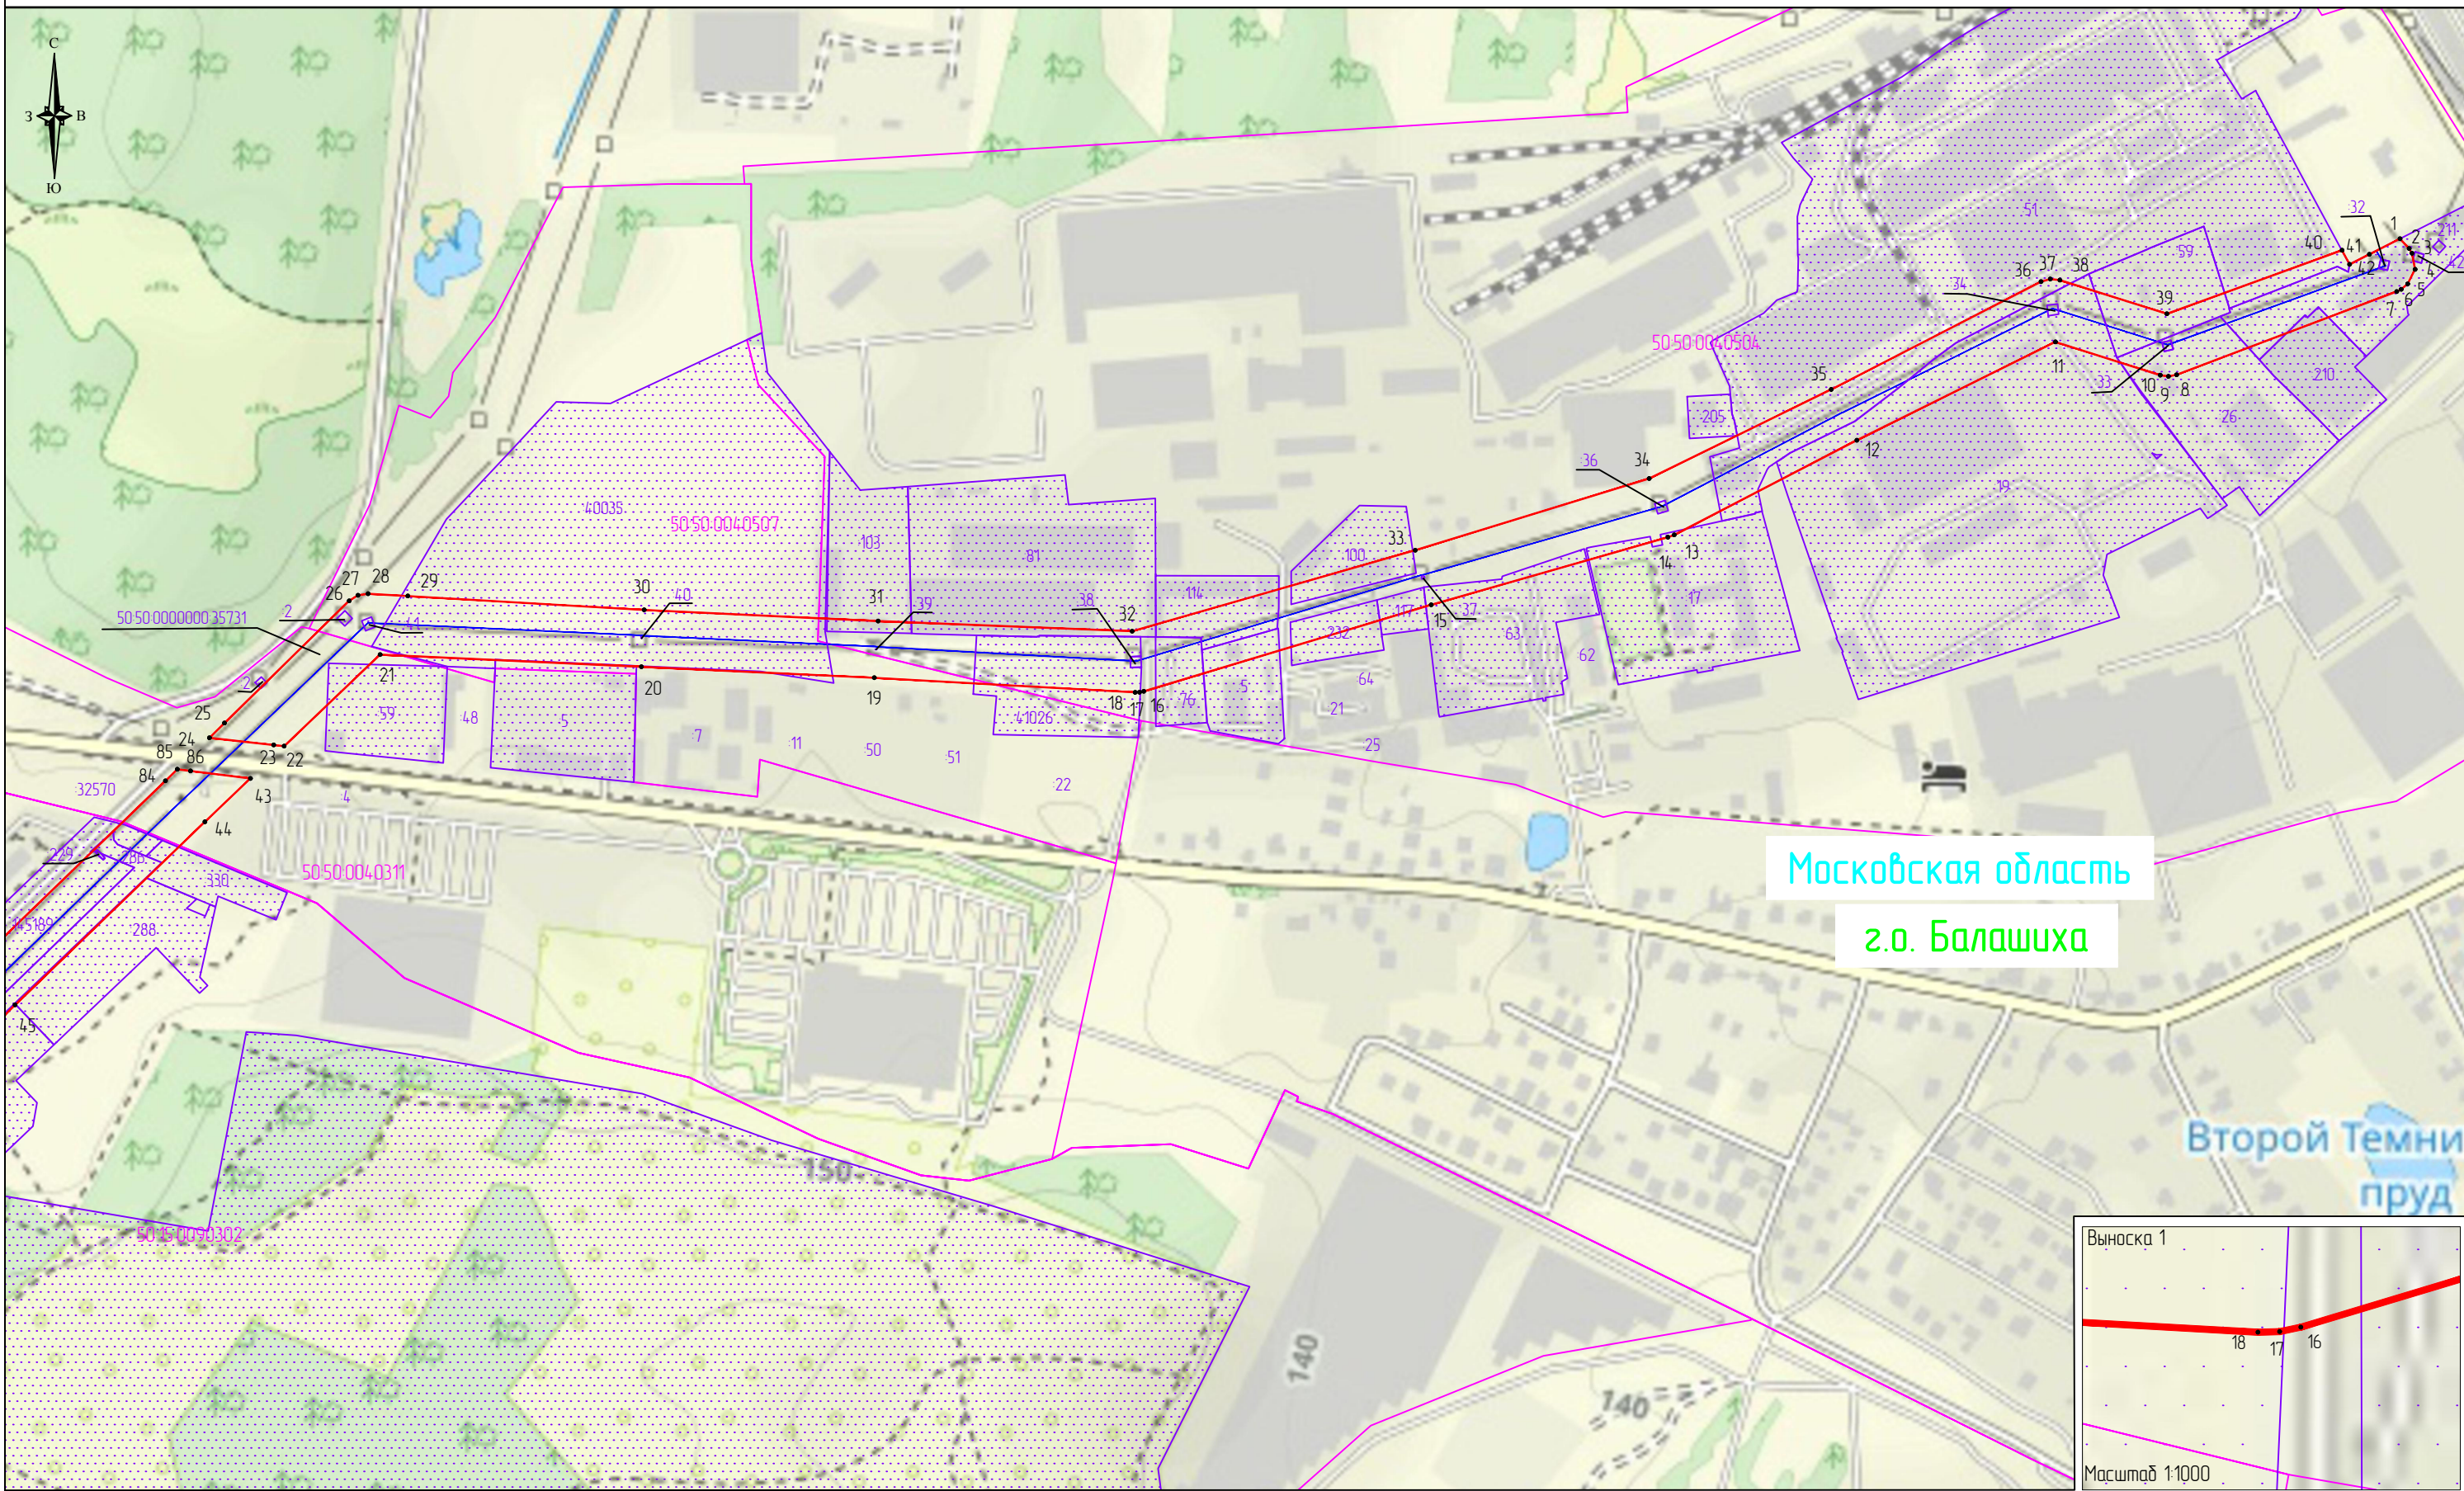

Масштаб: 1:5000

Используемые условные знаки и обозначения




- проектные границы публичного сервитута
- границы земельных участков, в отношении которых испрашивается публичный сервитут
- границы кадастровых кварталов, в отношении которых испрашивается публичный сервитут
- обозначение линии электропередачи

● 1
50:50:0040504
г.о. Балашиха
Московская область


- характерная точка границ публичного сервитута
- обозначение номера кадастрового квартала, в отношении которых испрашивается публичный сервитут
- обозначение кадастрового номера земельного участка, отношении которых испрашивается публичный сервитут
- обозначение муниципального района
- обозначение субъекта

Схема расположения границ публичного сервитута

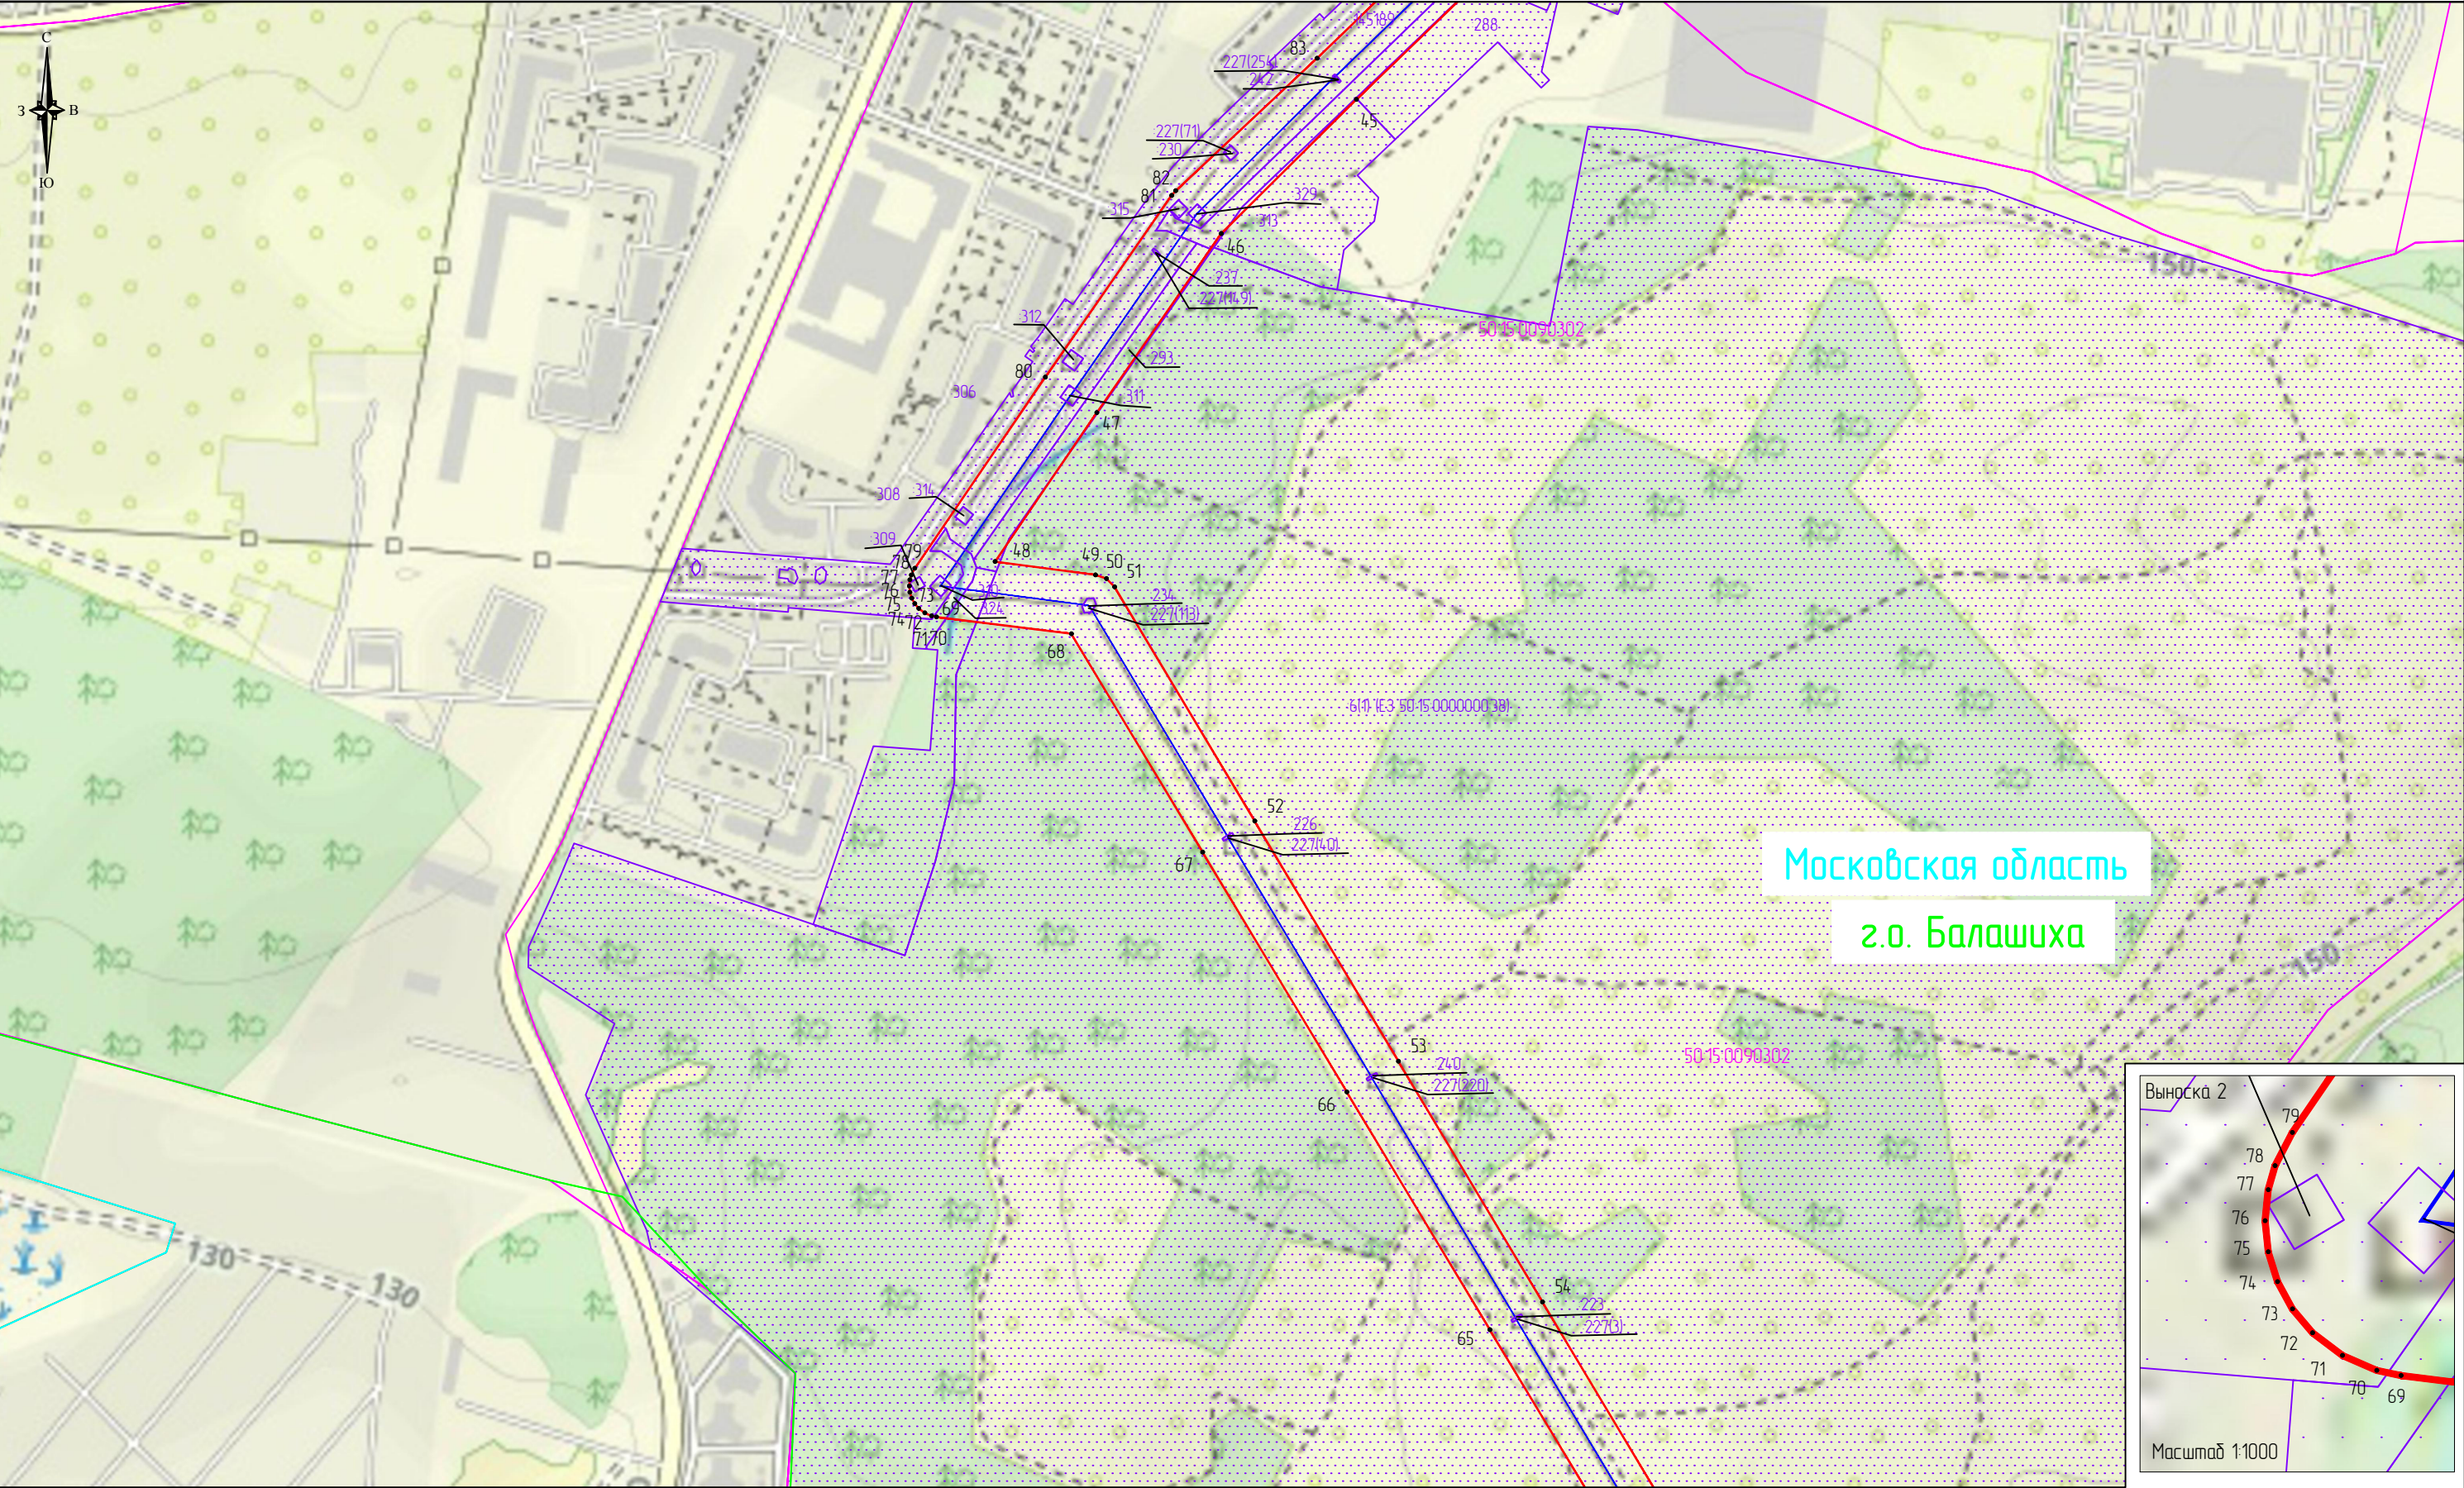

Масштаб: 1:5000

Используемые условные знаки и обозначения

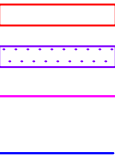


- проектные границы публичного сервитута
- границы земельных участков, в отношении которых испрашивается публичный сервитут
- границы кадастровых кварталов, в отношении которых испрашивается публичный сервитут
- обозначение линии электропередачи

• 1
50:50:004:0504
г.о. Балашиха
Московская область

- характерная точка границ публичного сервитута
- обозначение номера кадастрового квартала, в отношении которых испрашивается публичный сервитут
- обозначение кадастрового номера земельного участка, отношении которых испрашивается публичный сервитут
- обозначение муниципального района
- обозначение субъекта

Схема расположения границ публичного сервитута

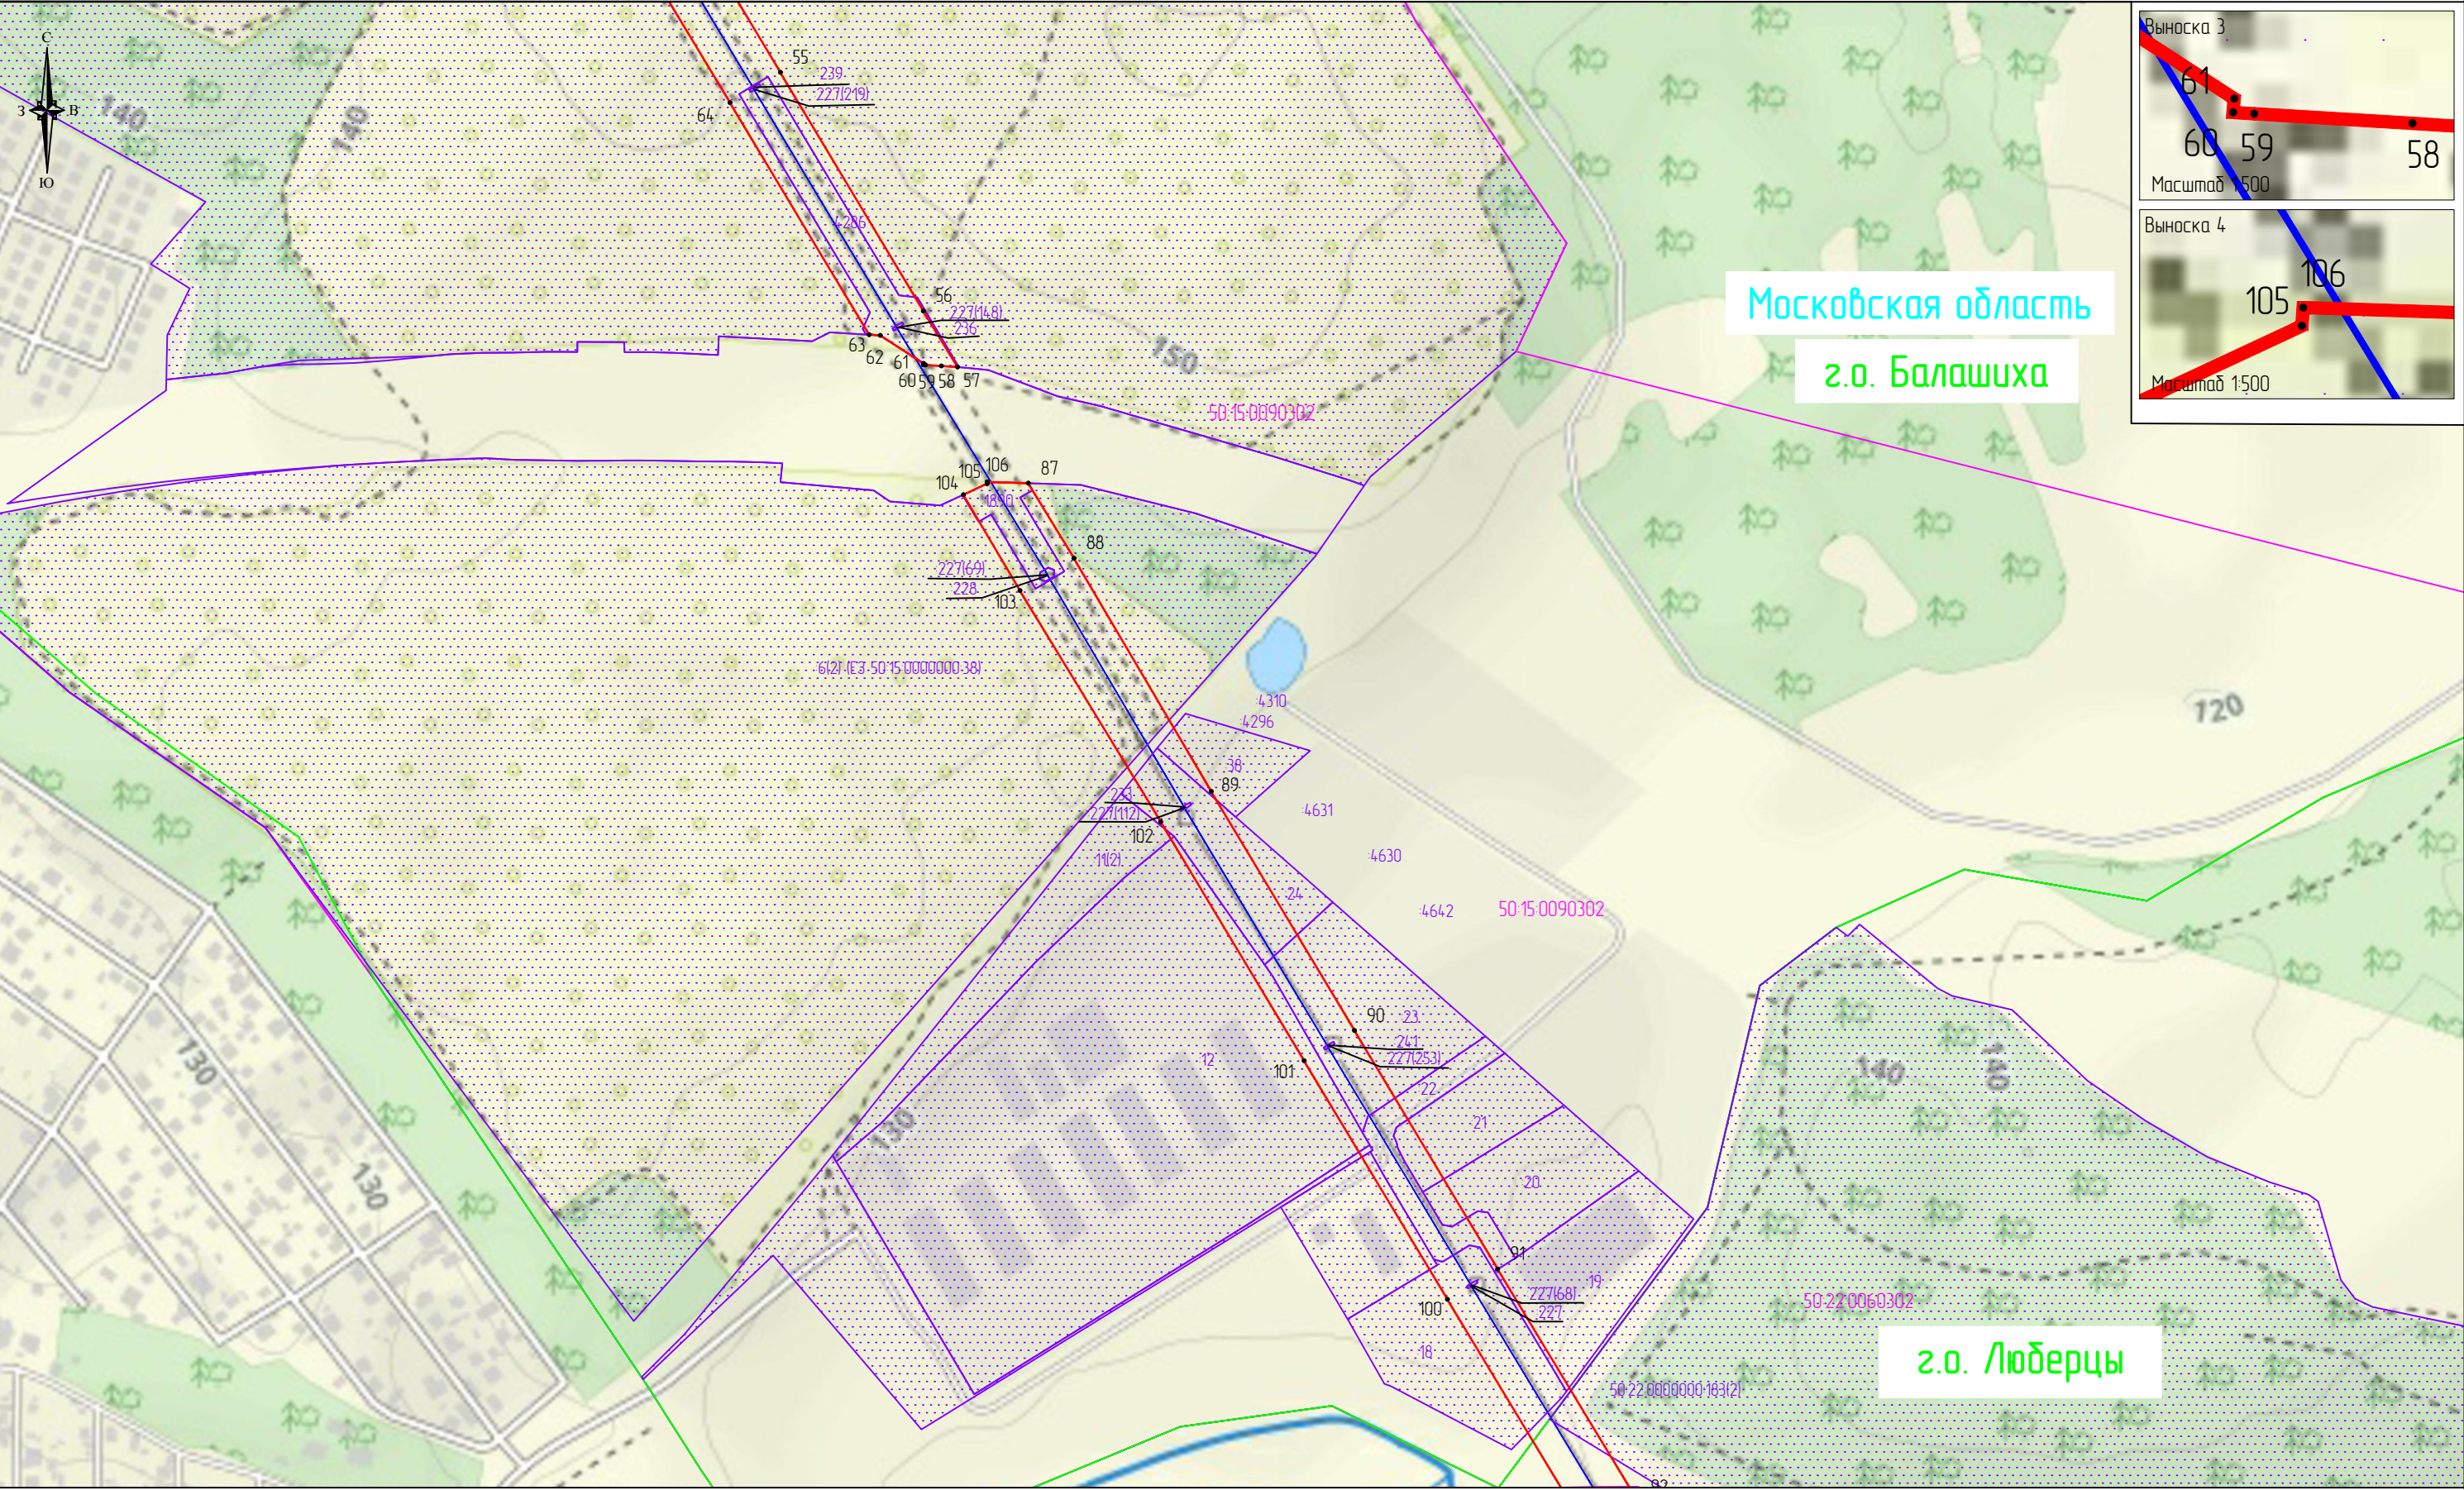

Масштаб: 1:5000

Используемые условные знаки и обозначения



- проектные границы публичного сервитута
- границы земельных участков, в отношении которых испрашивается публичный сервитут
- границы кадастровых кварталов, в отношении которых испрашивается публичный сервитут
- обозначение линии электропередачи

● 1
50:50:0040504
г.о. Балашиха
Московская область


- характерная точка границ публичного сервитута
- обозначение номера кадастрового квартала, в отношении которых испрашивается публичный сервитут
- обозначение кадастрового номера земельного участка, в отношении которых испрашивается публичный сервитут
- обозначение муниципального района
- обозначение субъекта

The diagram consists of four horizontal elements stacked vertically. From top to bottom: a red rectangle, a purple rectangle containing a grid of dots, a green horizontal line, and a blue horizontal line.

- 1
50:50:0040504
г.о. Балашиха
Московская область

- #### Выноска №4

Схема расположения границ публичного сервитута

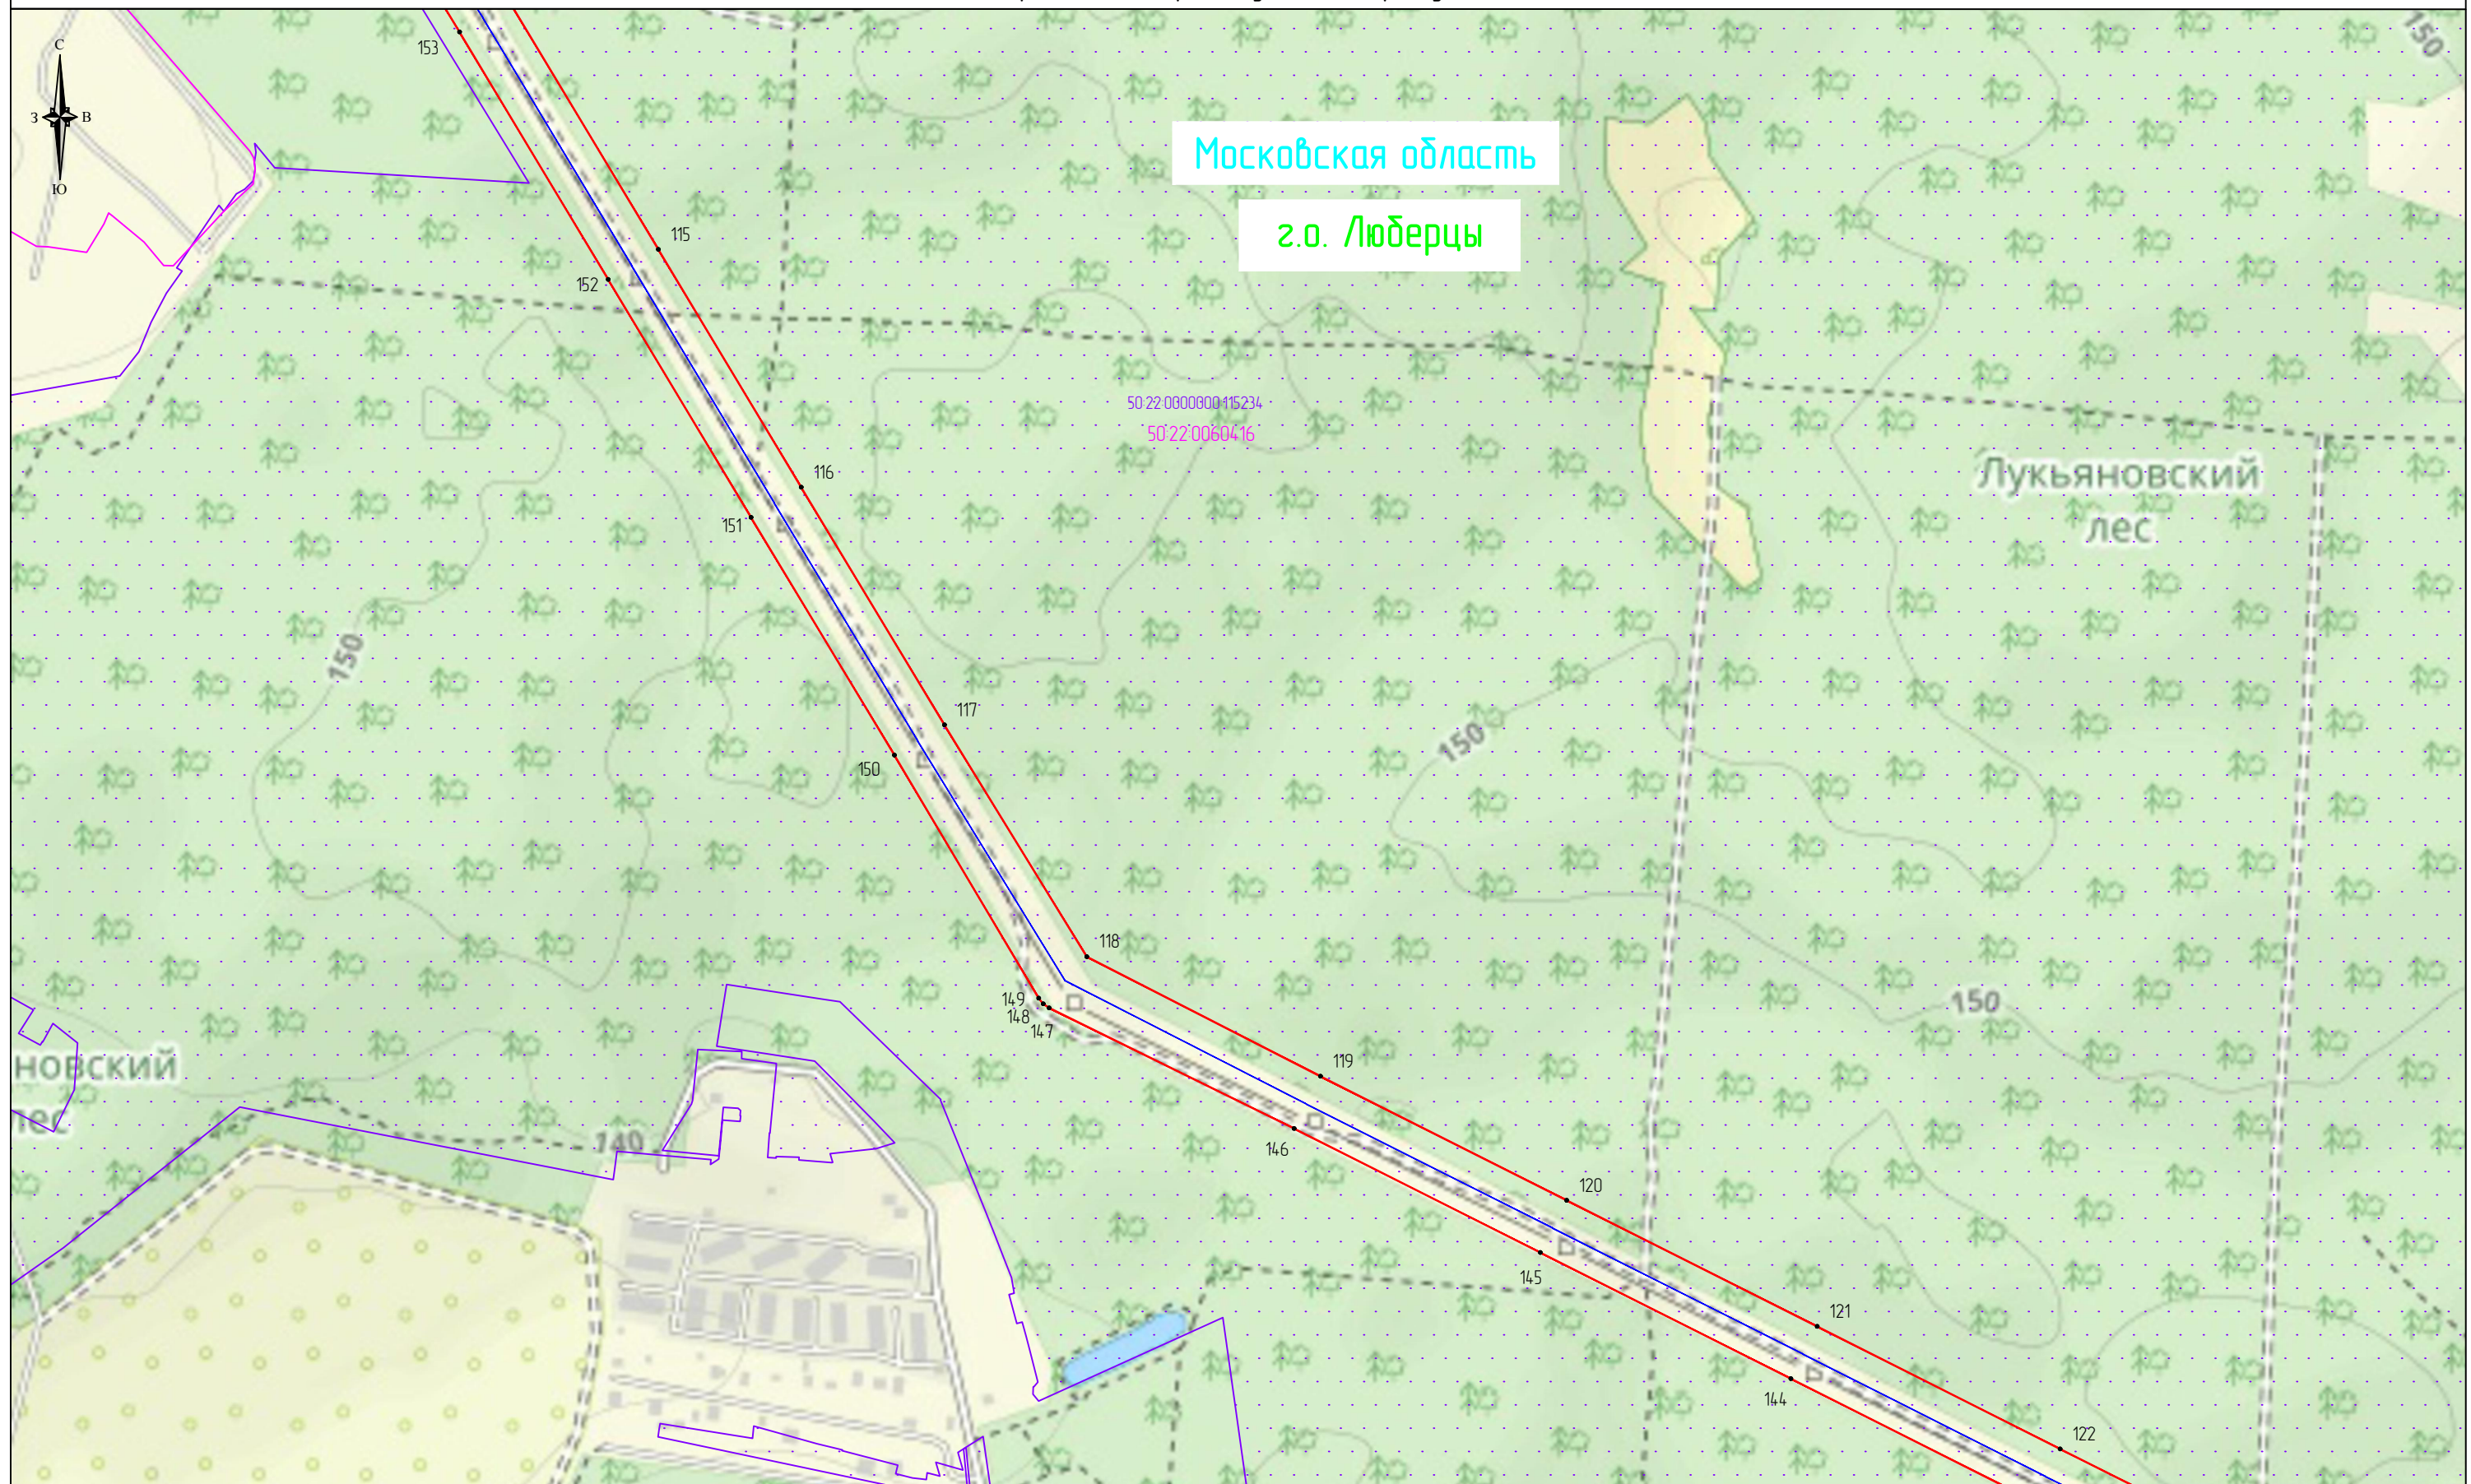

Macwmaδ: 1:5000


Используемые условные знаки и обозначения

- | | |
|---|---|
|  | - проектные границы публичного сервитута |
|  | - границы земельных участков, в отношении которых испрашивается публичный сервитут |
| | - границы кадастровых кварталов, в отношении которых испрашивается публичный сервитут |
|  | - обозначение линии электропередачи |

●1
50:50:0040504
г.о. Балашиха
Московская область

- характеристика точки границ публичного сервитута
- обозначение номера кадастрового квартала, в отношении которых испрашивается публичный сервитут
- обозначение кадастрового номера земельного участка, отношении которых испрашивается публичный сервитут
- обозначение муниципального района
- обозначение субъекта

Схема расположения границ публичного сервитута

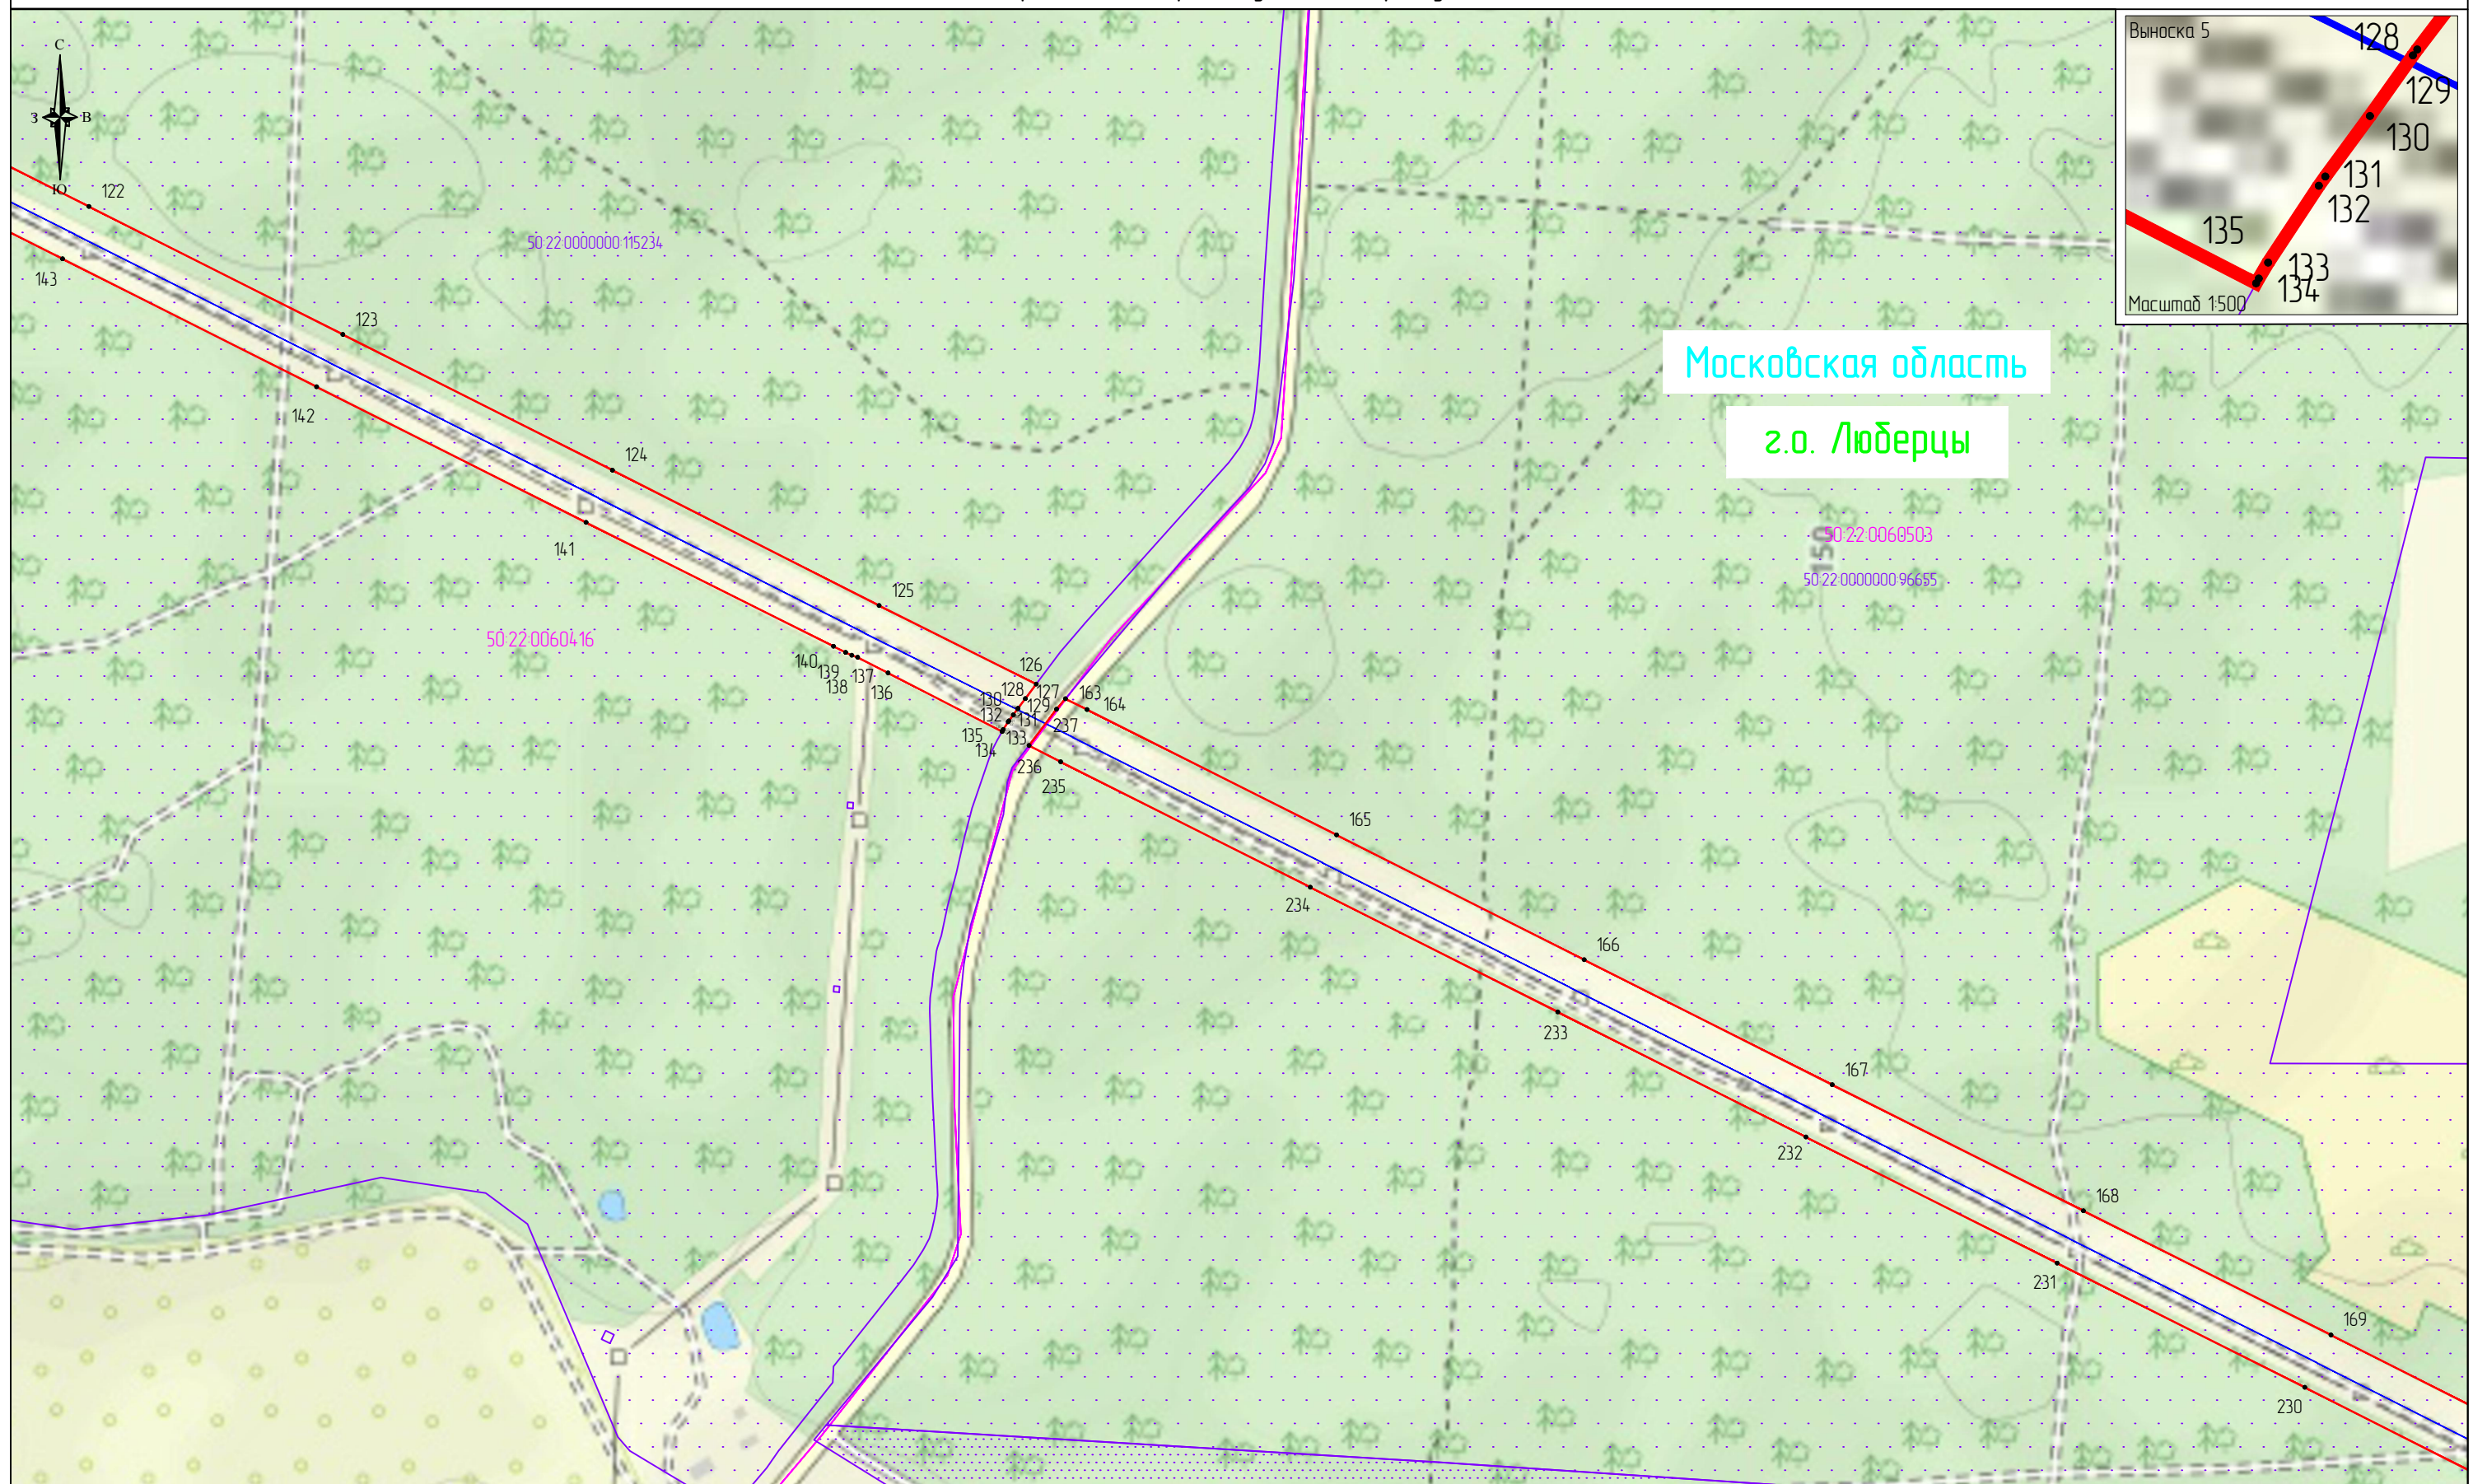

Macwmaδ: 1:5000

Используемые условные знаки и обозначения

-  – проектные границы публичного сервитута
-  – границы земельных участков, в отношении которых испрашивается публичный сервитут
-  – границы кадастровых кварталов, в отношении которых испрашивается публичный сервитут
-  – обозначение линии электропередачи

●1
50:50:0040504
г.о. Балашиха
Московская область

- характерная точка границ публичного сервитута
- обозначение номера кадастрового квартала, в отношении которых испрашивается публичный сервитут
- обозначение кадастрового номера земельного участка, отношении которых испрашивается публичный сервитут
- обозначение муниципального района
- обозначение субъекта

Выноска №6

Московская область

г.о. Люберцы

г.о. Раменский

● 1
50:50:0040504
г.о. Балашиха
Московская область

- характерная точка границ публичного сервитута
- обозначение номера кадастрового квартала, в отношении которых испрашивается публичный сервитут
- обозначение кадастрового номера земельного участка, отношении которых испрашивается публичный сервитут
- обозначение муниципального района
- обозначение субъекта

Масштаб: 1:5000

Используемые условные знаки и обозначения




- проектные границы публичного сервитута
- границы земельных участков, в отношении которых испрашивается публичный сервитут
- границы кадастровых кварталов, в отношении которых испрашивается публичный сервитут
- обозначение линии электропередачи

Выноска 6

223
222
221

Масштаб 1:500

Схема расположения границ публичного сервитута

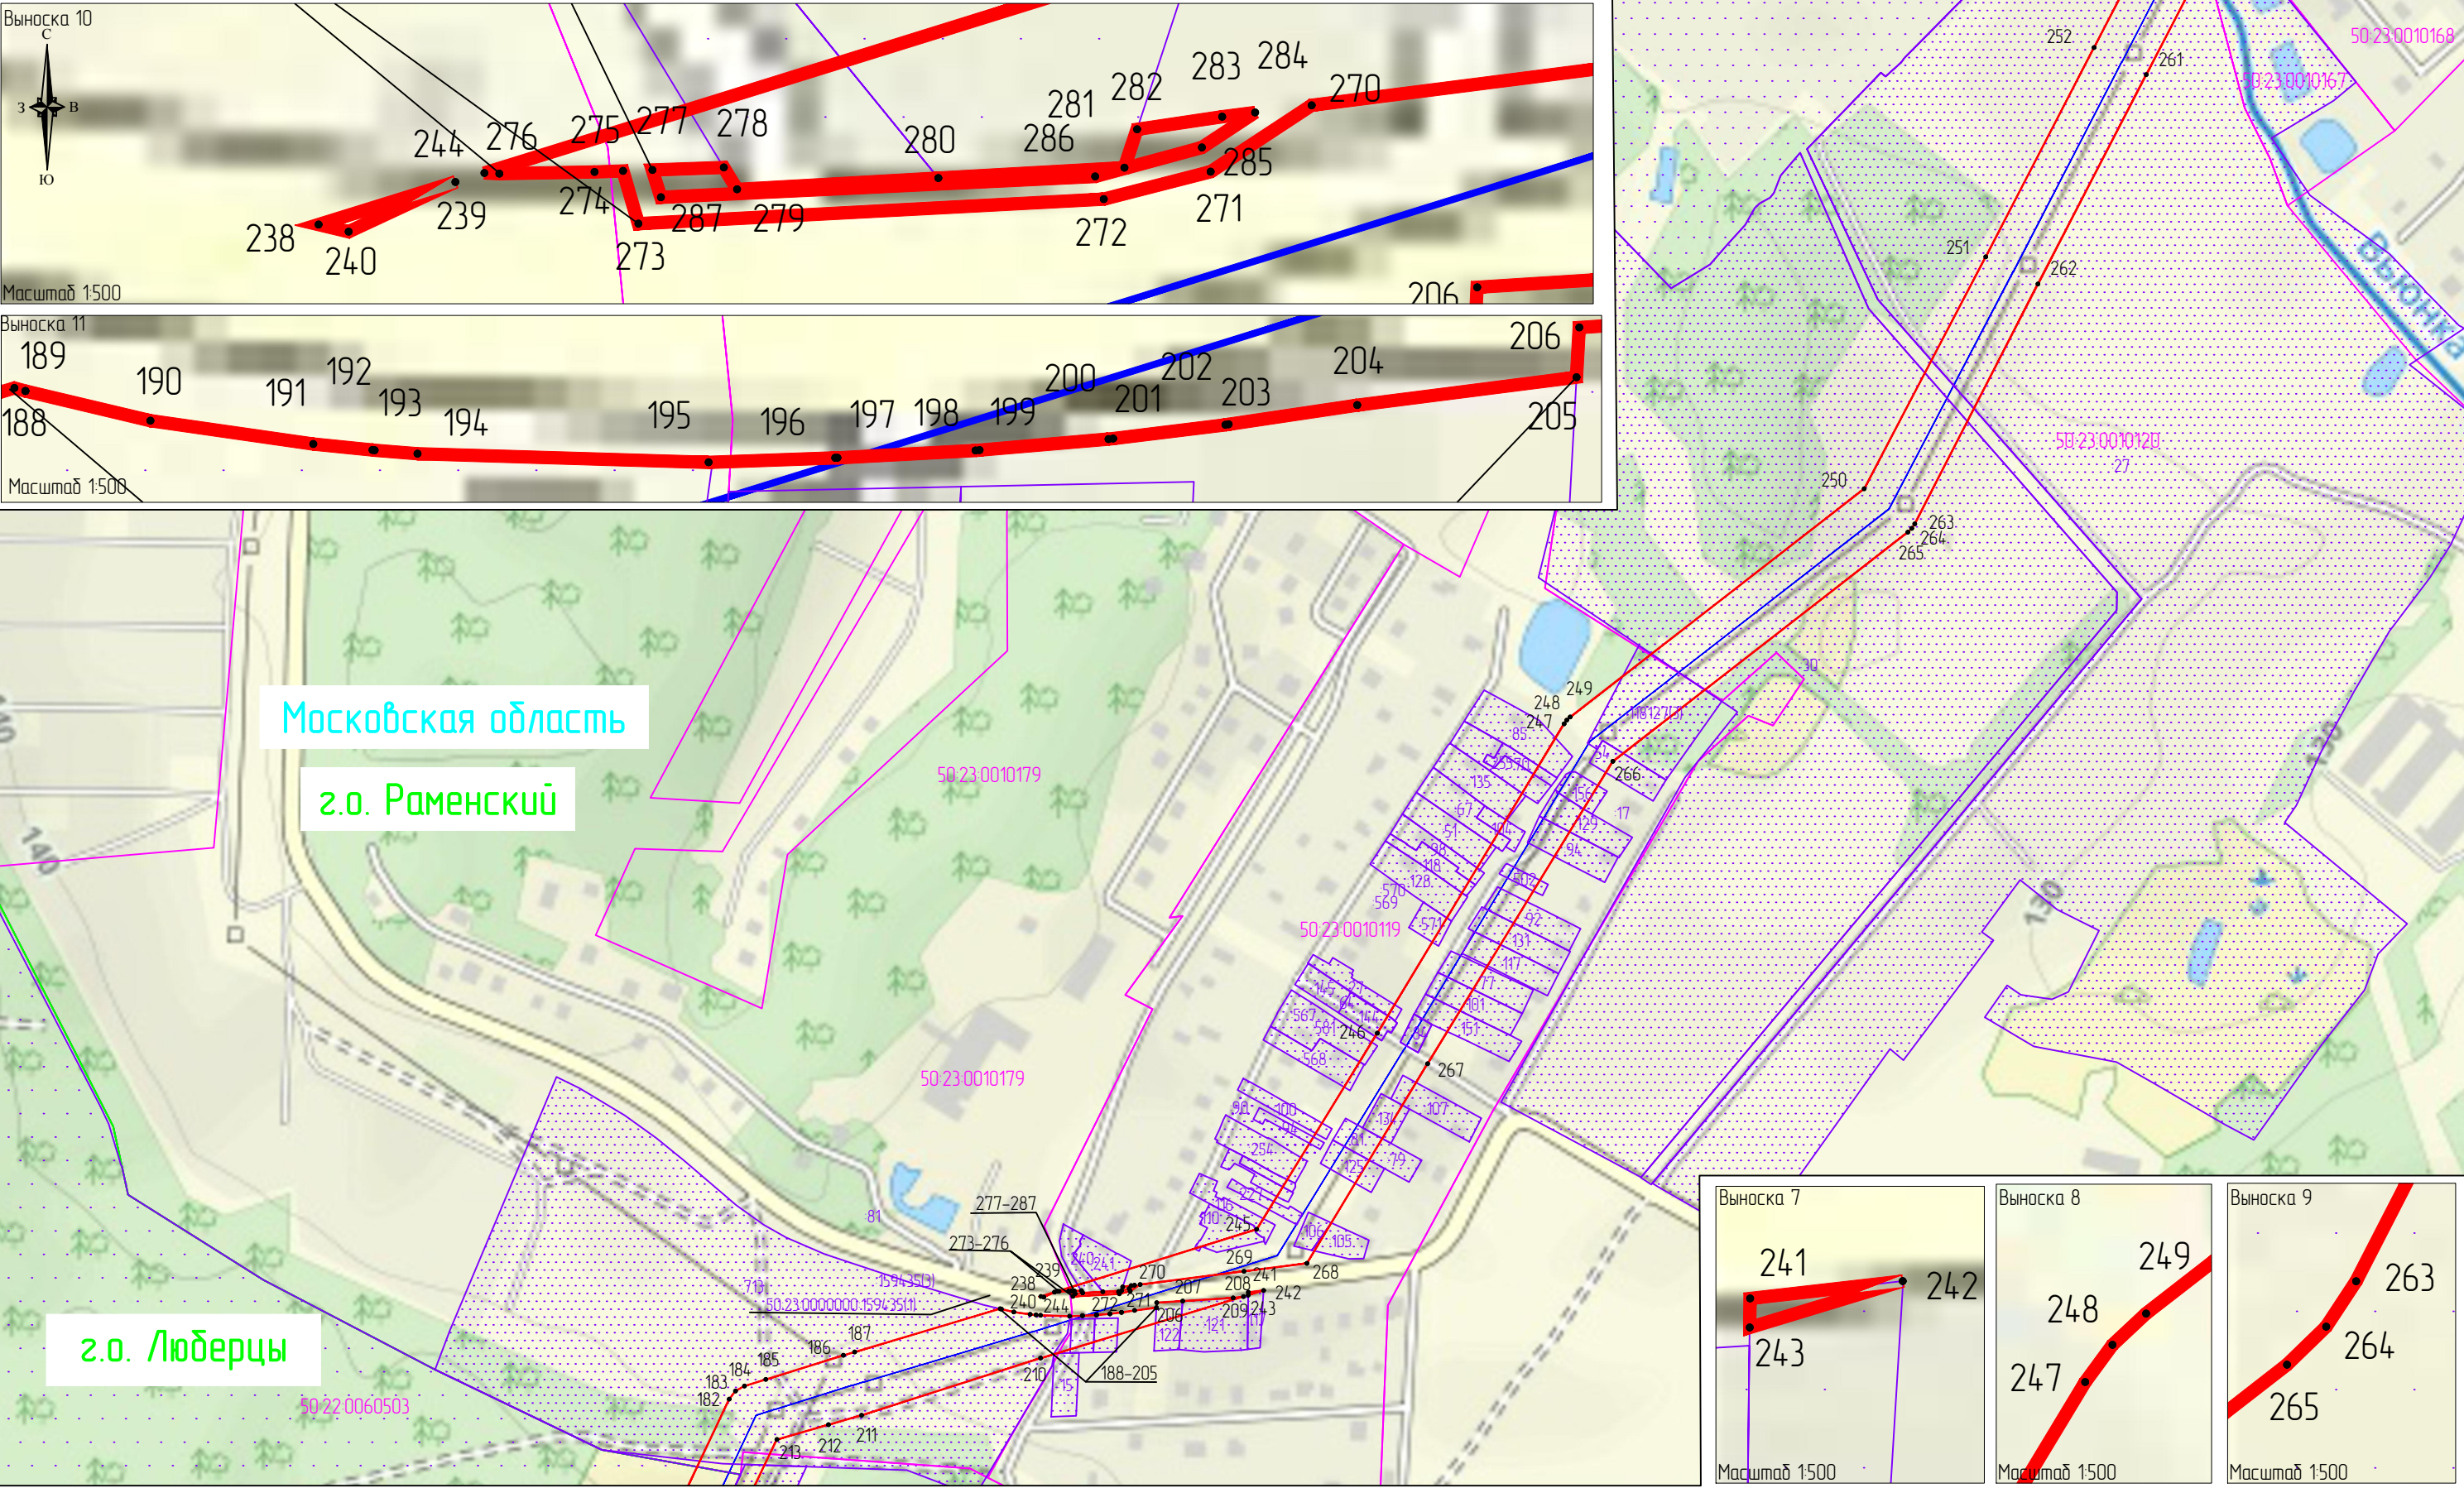

Масштаб: 1:5000

Используемые условные знаки и обозначения



- проектные границы публичного сервитута
- границы земельных участков, в отношении которых испрашивается публичный сервитут
- границы кадастровых кварталов, в отношении которых испрашивается публичный сервитут
- обозначение линии электропередачи

● 1
50:50:004:0504
г.о. Балашиха
Московская область


- характерная точка границ публичного сервитута
- обозначение номера кадастрового квартала, в отношении которых испрашивается публичный сервитут
- обозначение кадастрового номера земельного участка, в отношении которых испрашивается публичный сервитут
- обозначение муниципального района
- обозначение субъекта

[illegible]

- 1
50:50:0040504
г.о. Балашиха
Московская область

- ### Выноска №9

Схема расположения границ публичного сервитута

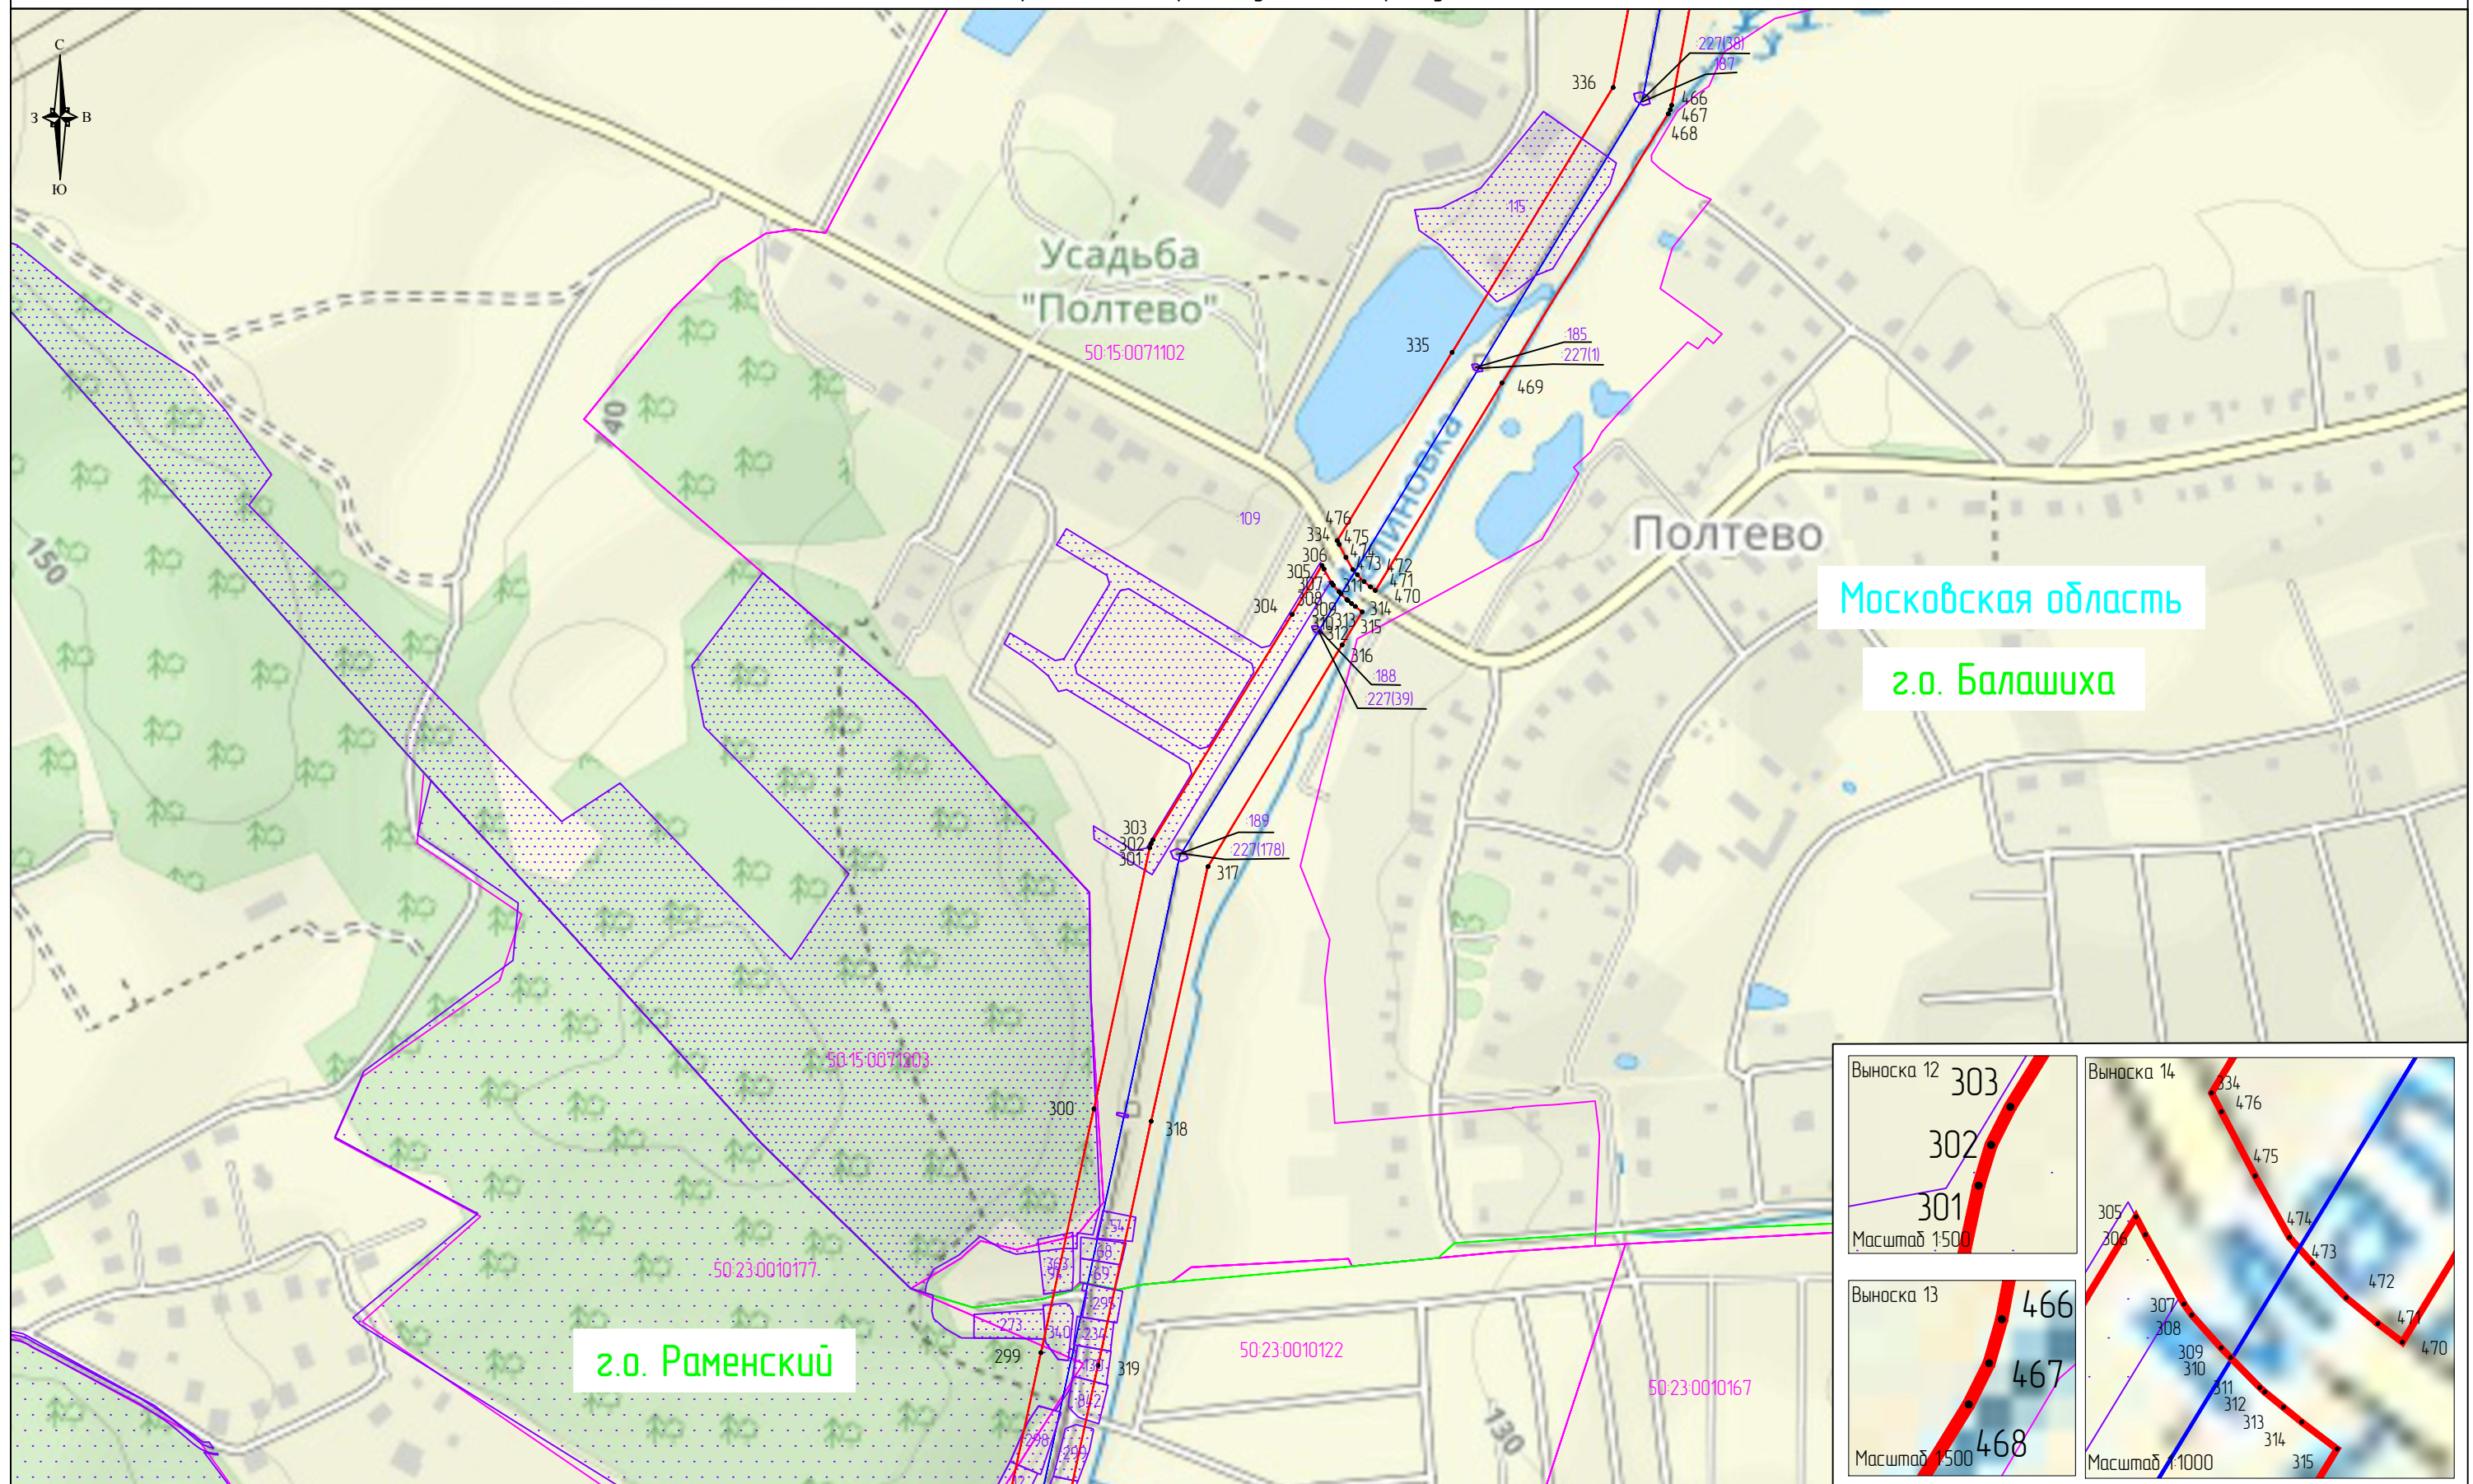

Macwmaδ: 1:5000


Используемые условные знаки и обозначения

- | | |
|---|---|
|  | - проектные границы публичного сервитута |
|  | - границы земельных участков, в отношении которых испрашивается публичный сервитут |
|  | - границы кадастровых кварталов, в отношении которых испрашивается публичный сервитут |
|  | - обозначение линии электропередачи |

●1
50:50:0040504
г.о. Балашиха
Московская область

- характеристика точки границ публичного сервитута
- обозначение номера кадастрового квартала, в отношении которых испрашивается публичный сервитут
- обозначение кадастрового номера земельного участка, отношении которых испрашивается публичный сервитут
- обозначение муниципального района
- обозначение субъекта

Выноска №10

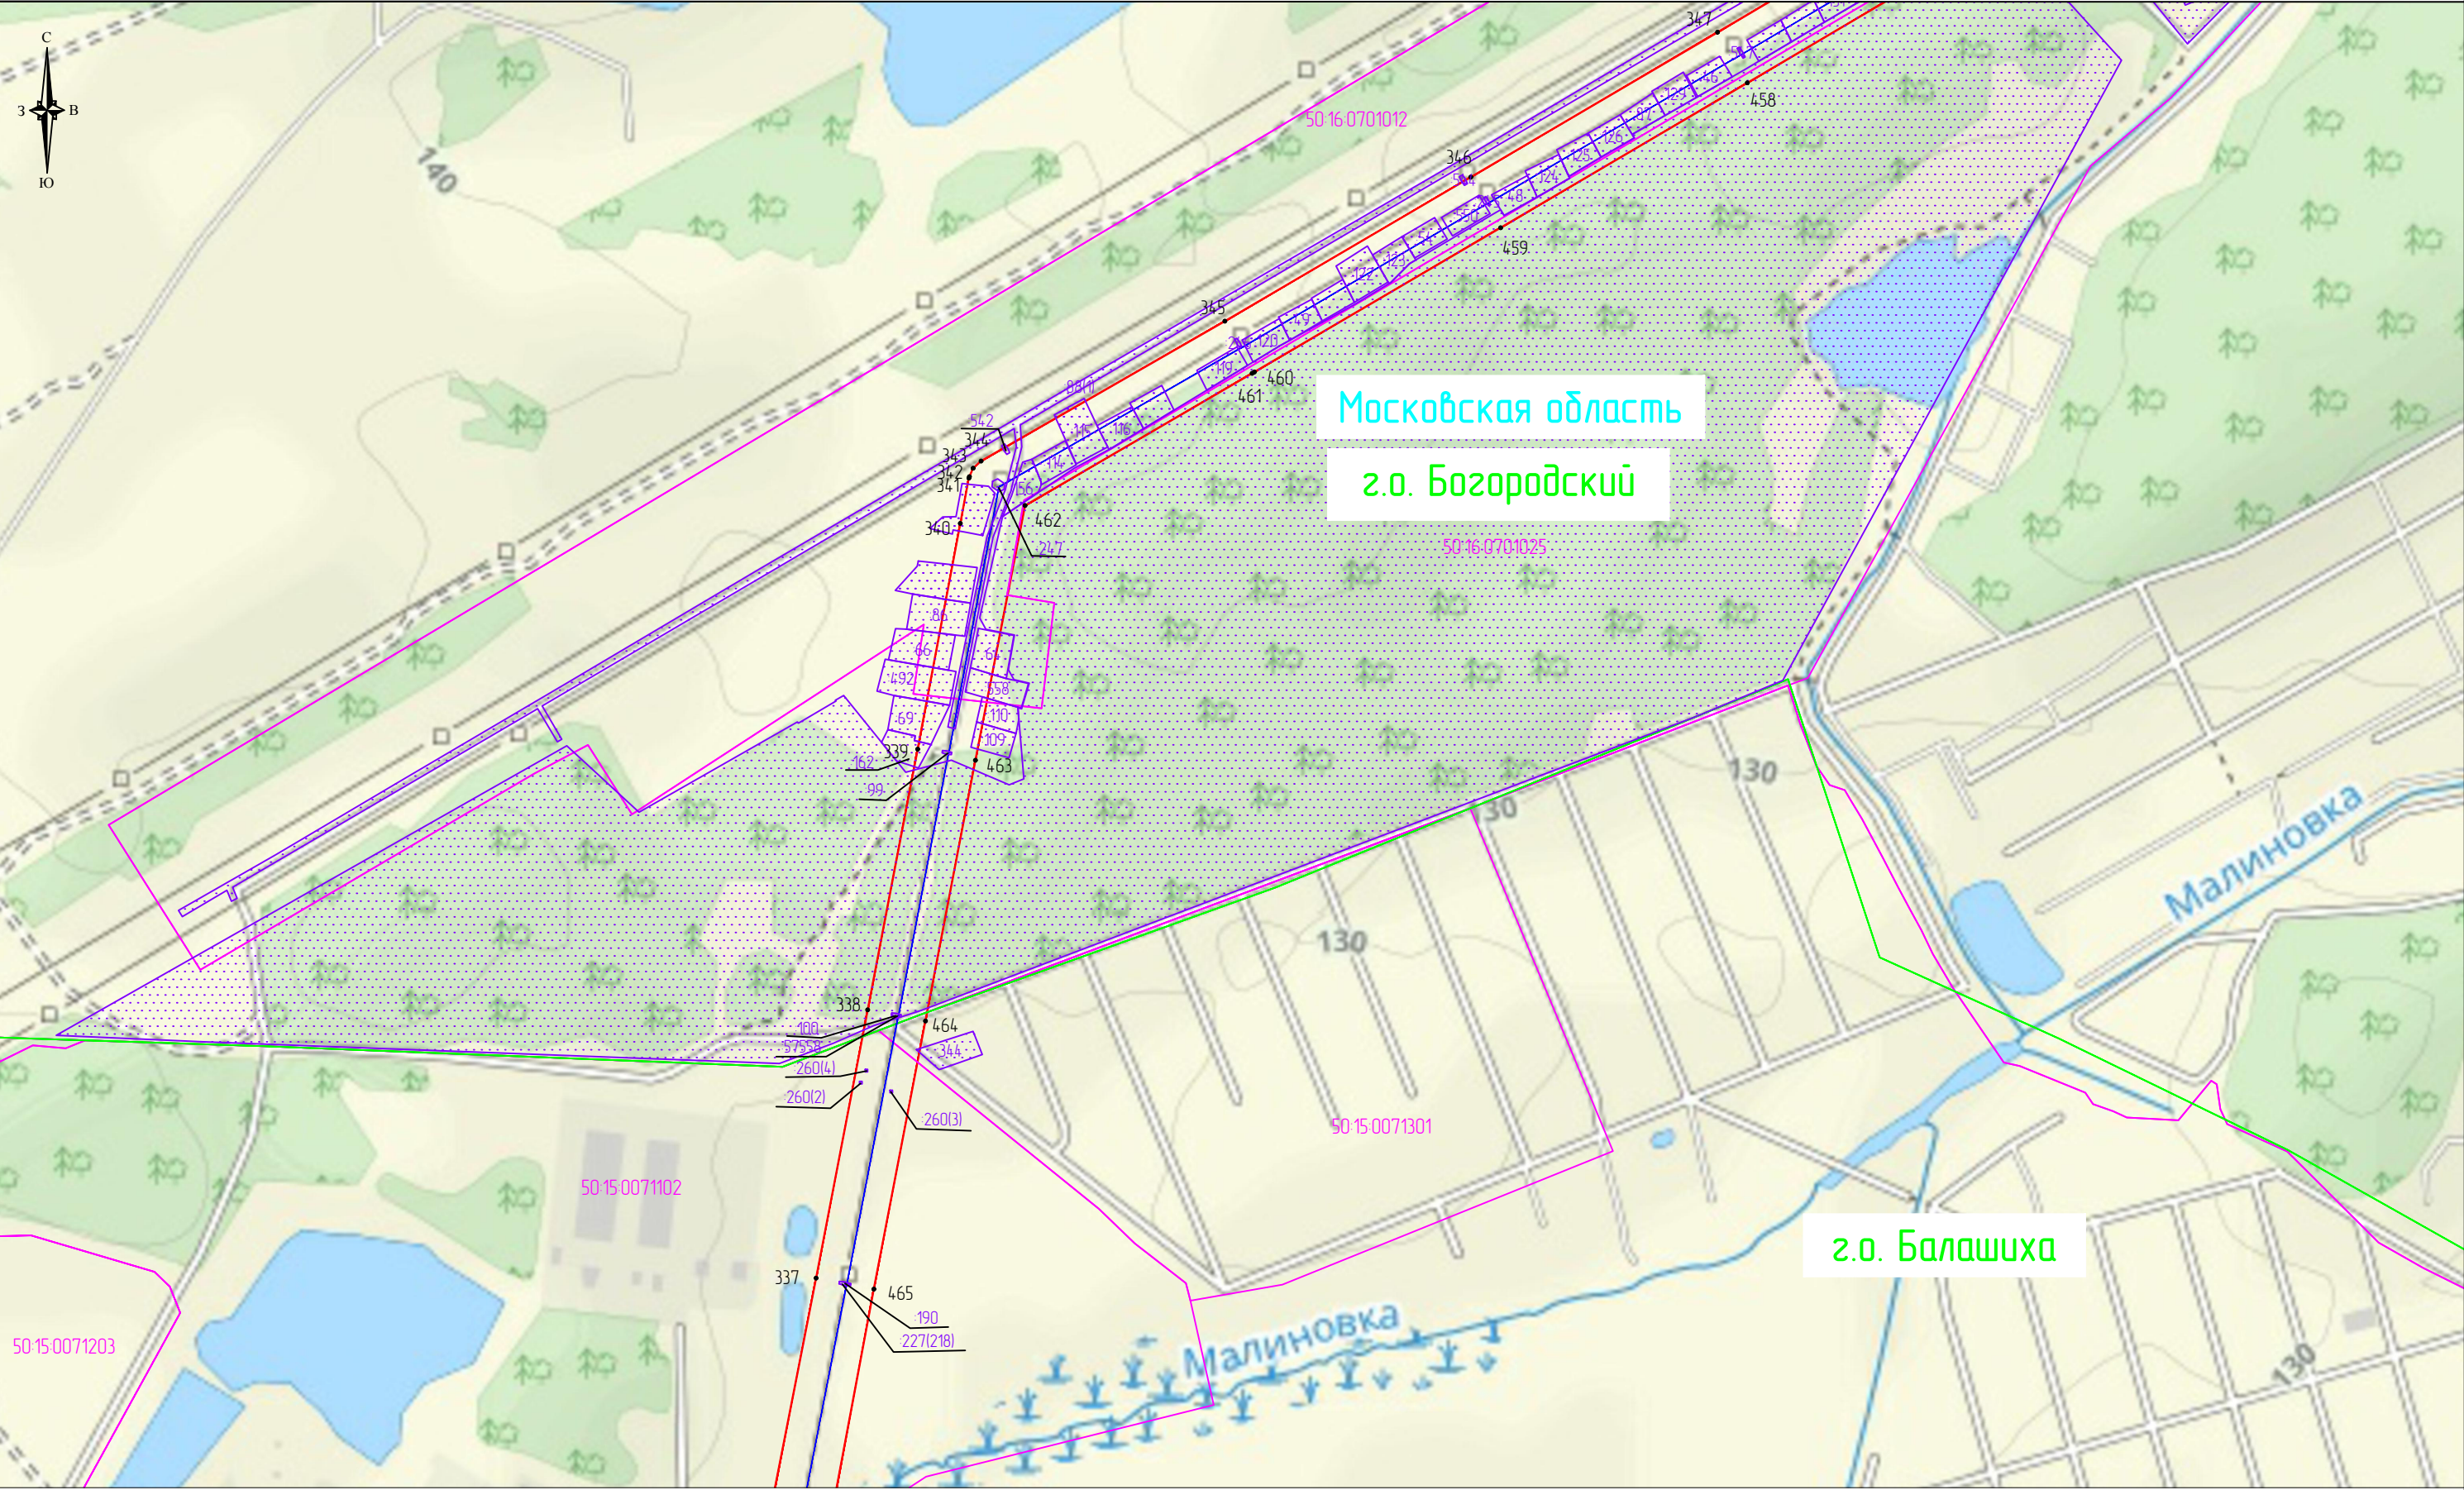

Масштаб: 1:5000

Используемые условные знаки и обозначения






- проектные границы публичного сервитута
- границы земельных участков, в отношении которых испрашивается публичный сервитут
- границы кадастровых кварталов, в отношении которых испрашивается публичный сервитут
- обозначение линии электропередачи

● 1
50:50:0040504
г.о. Балашиха
Московская область

- характерная точка границ публичного сервитута
- обозначение номера кадастрового квартала, в отношении которых испрашивается публичный сервитут
- обозначение кадастрового номера земельного участка, в отношении которых испрашивается публичный сервитут
- обозначение муниципального района
- обозначение субъекта

Схема расположения границ публичного сервитута

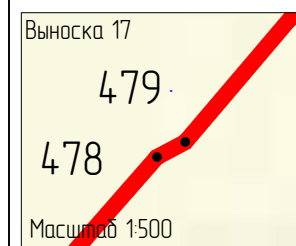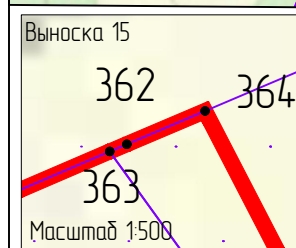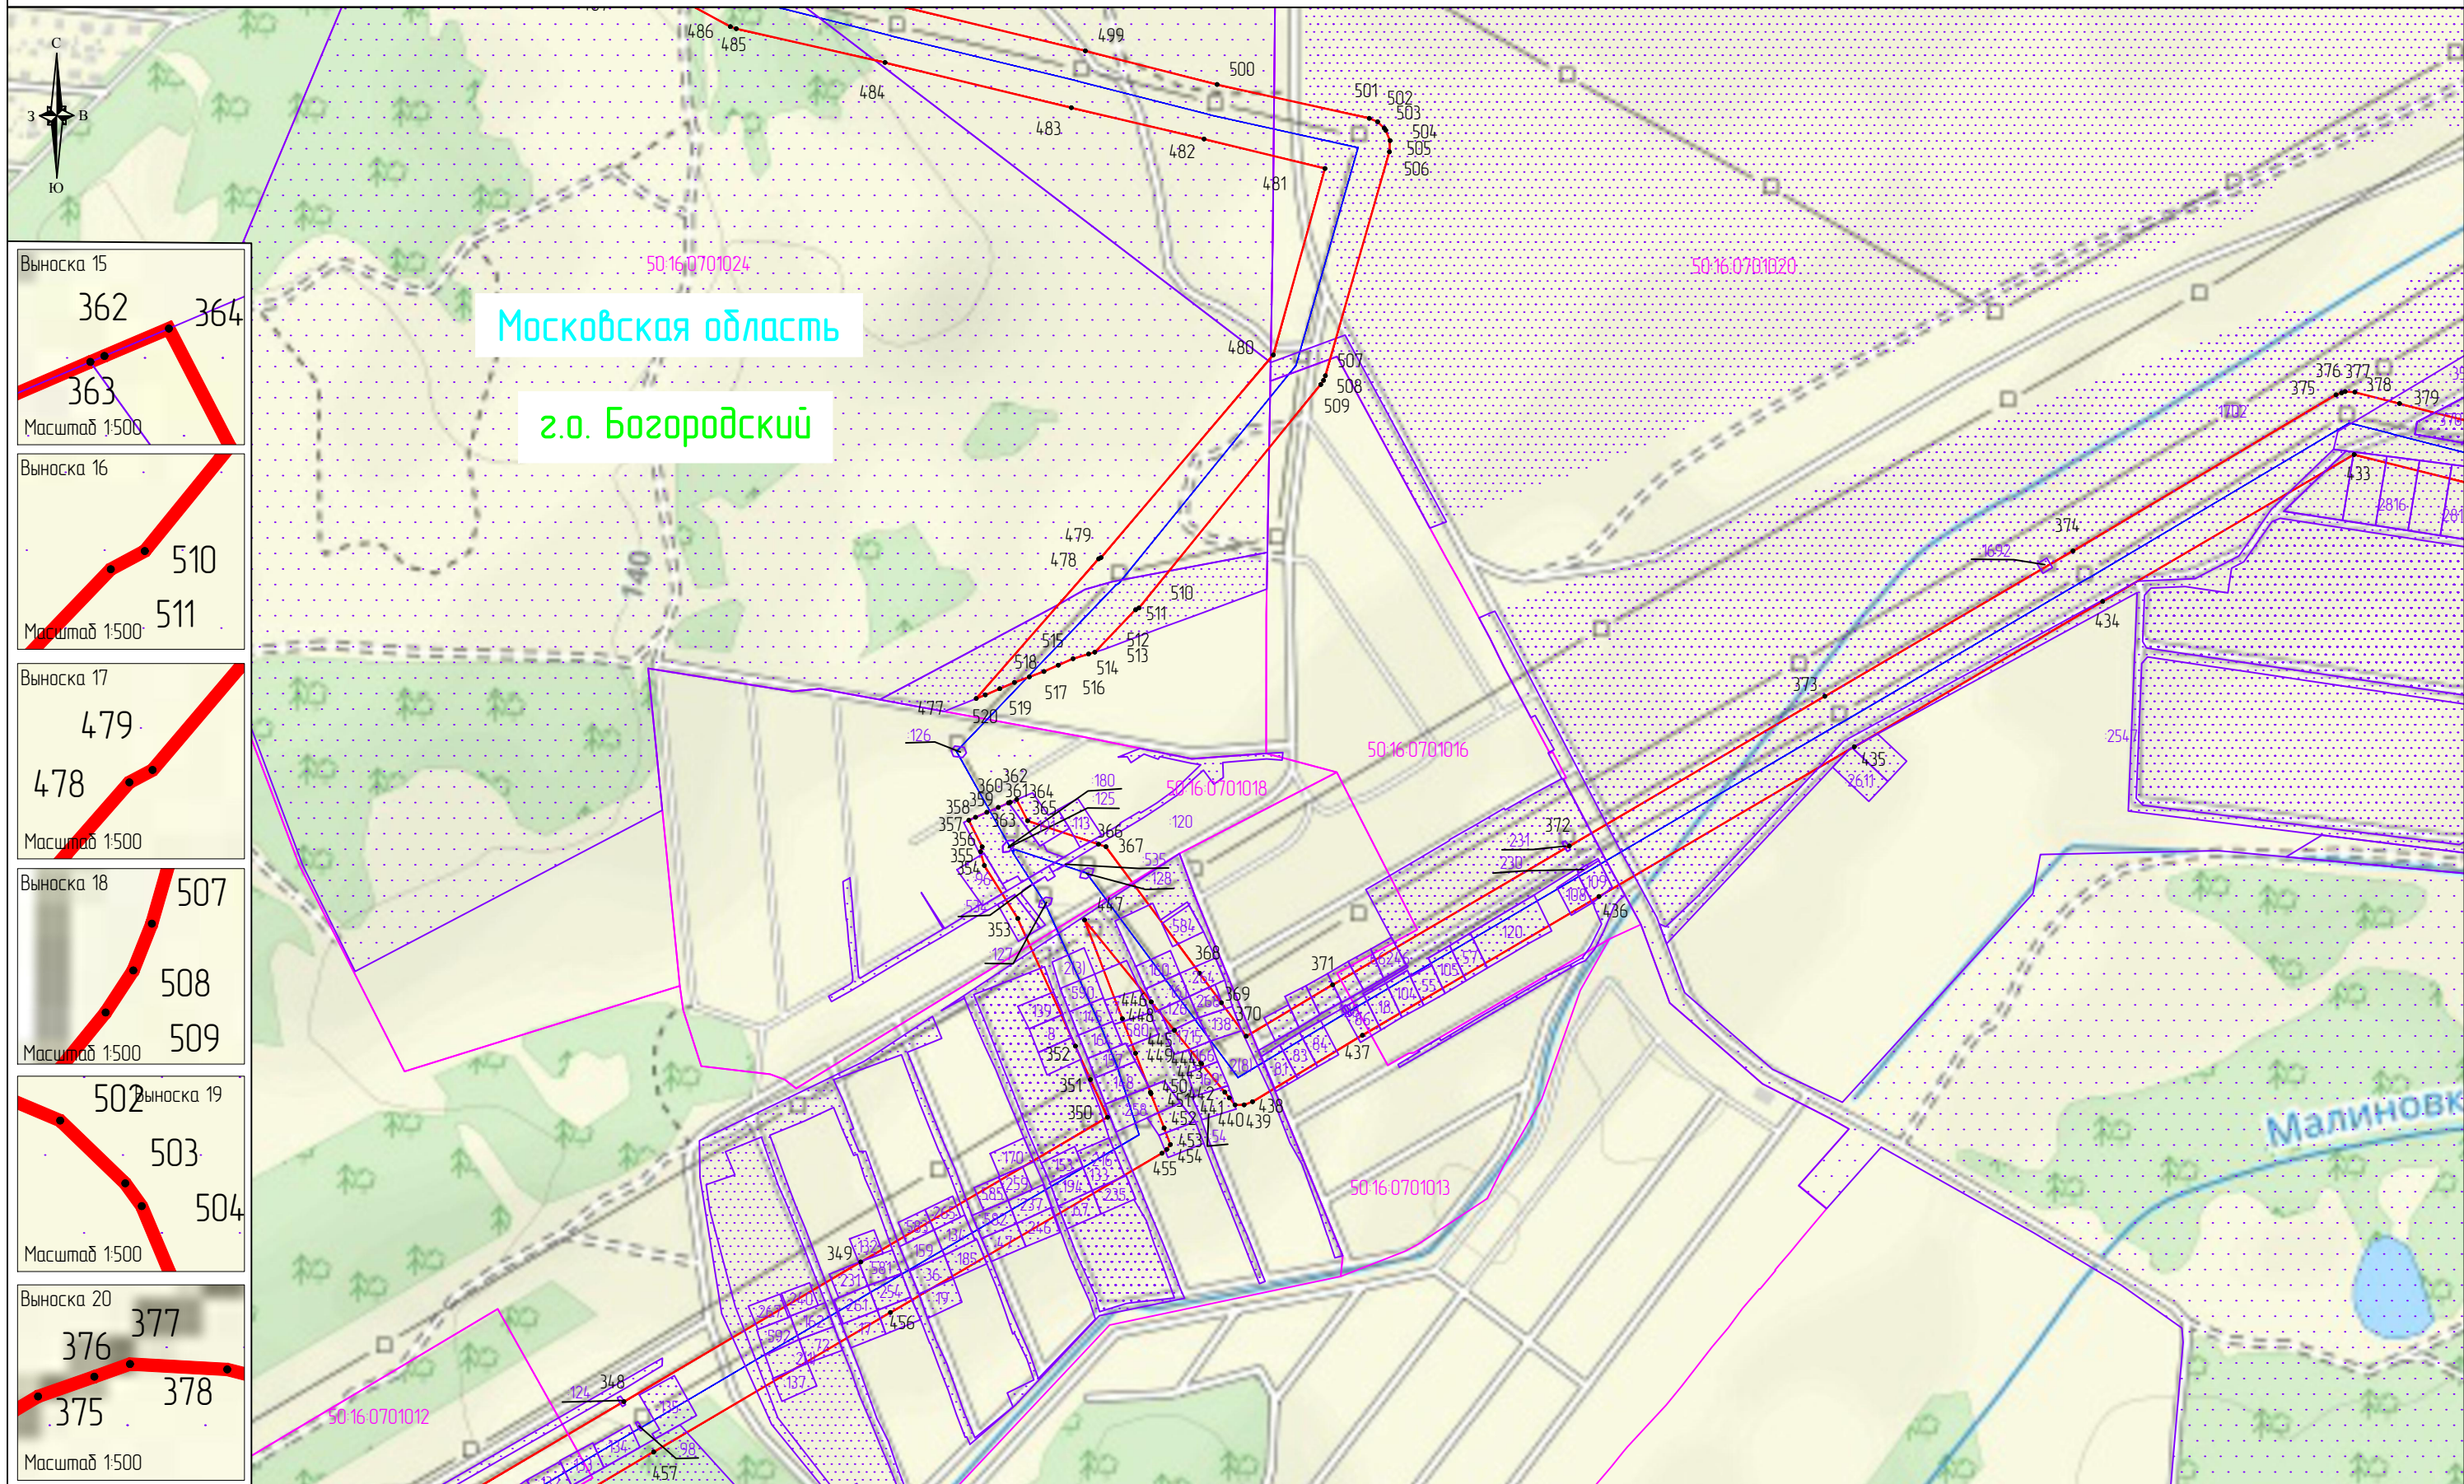





Масштаб: 1:5000

Используемые условные знаки и обозначения

- проектные границы публичного сервитута
- границы земельных участков, в отношении которых испрашивается публичный сервитут
- границы кадастровых кварталов, в отношении которых испрашивается публичный сервитут
- обозначение линии электропередачи


• 1
50:50:0040504
г.о. Балашиха
Московская область

- характерная точка границ публичного сервитута
- обозначение номера кадастрового квартала, в отношении которых испрашивается публичный сервитут
- обозначение кадастрового номера земельного участка, в отношении которых испрашивается публичный сервитут
- обозначение муниципального района
- обозначение субъекта

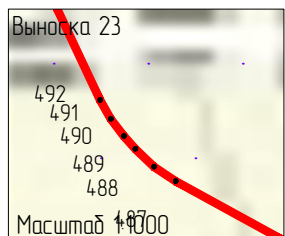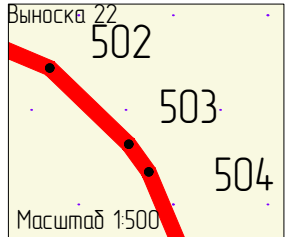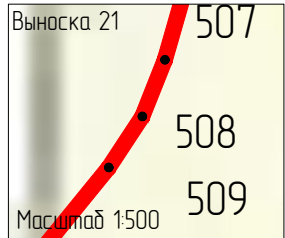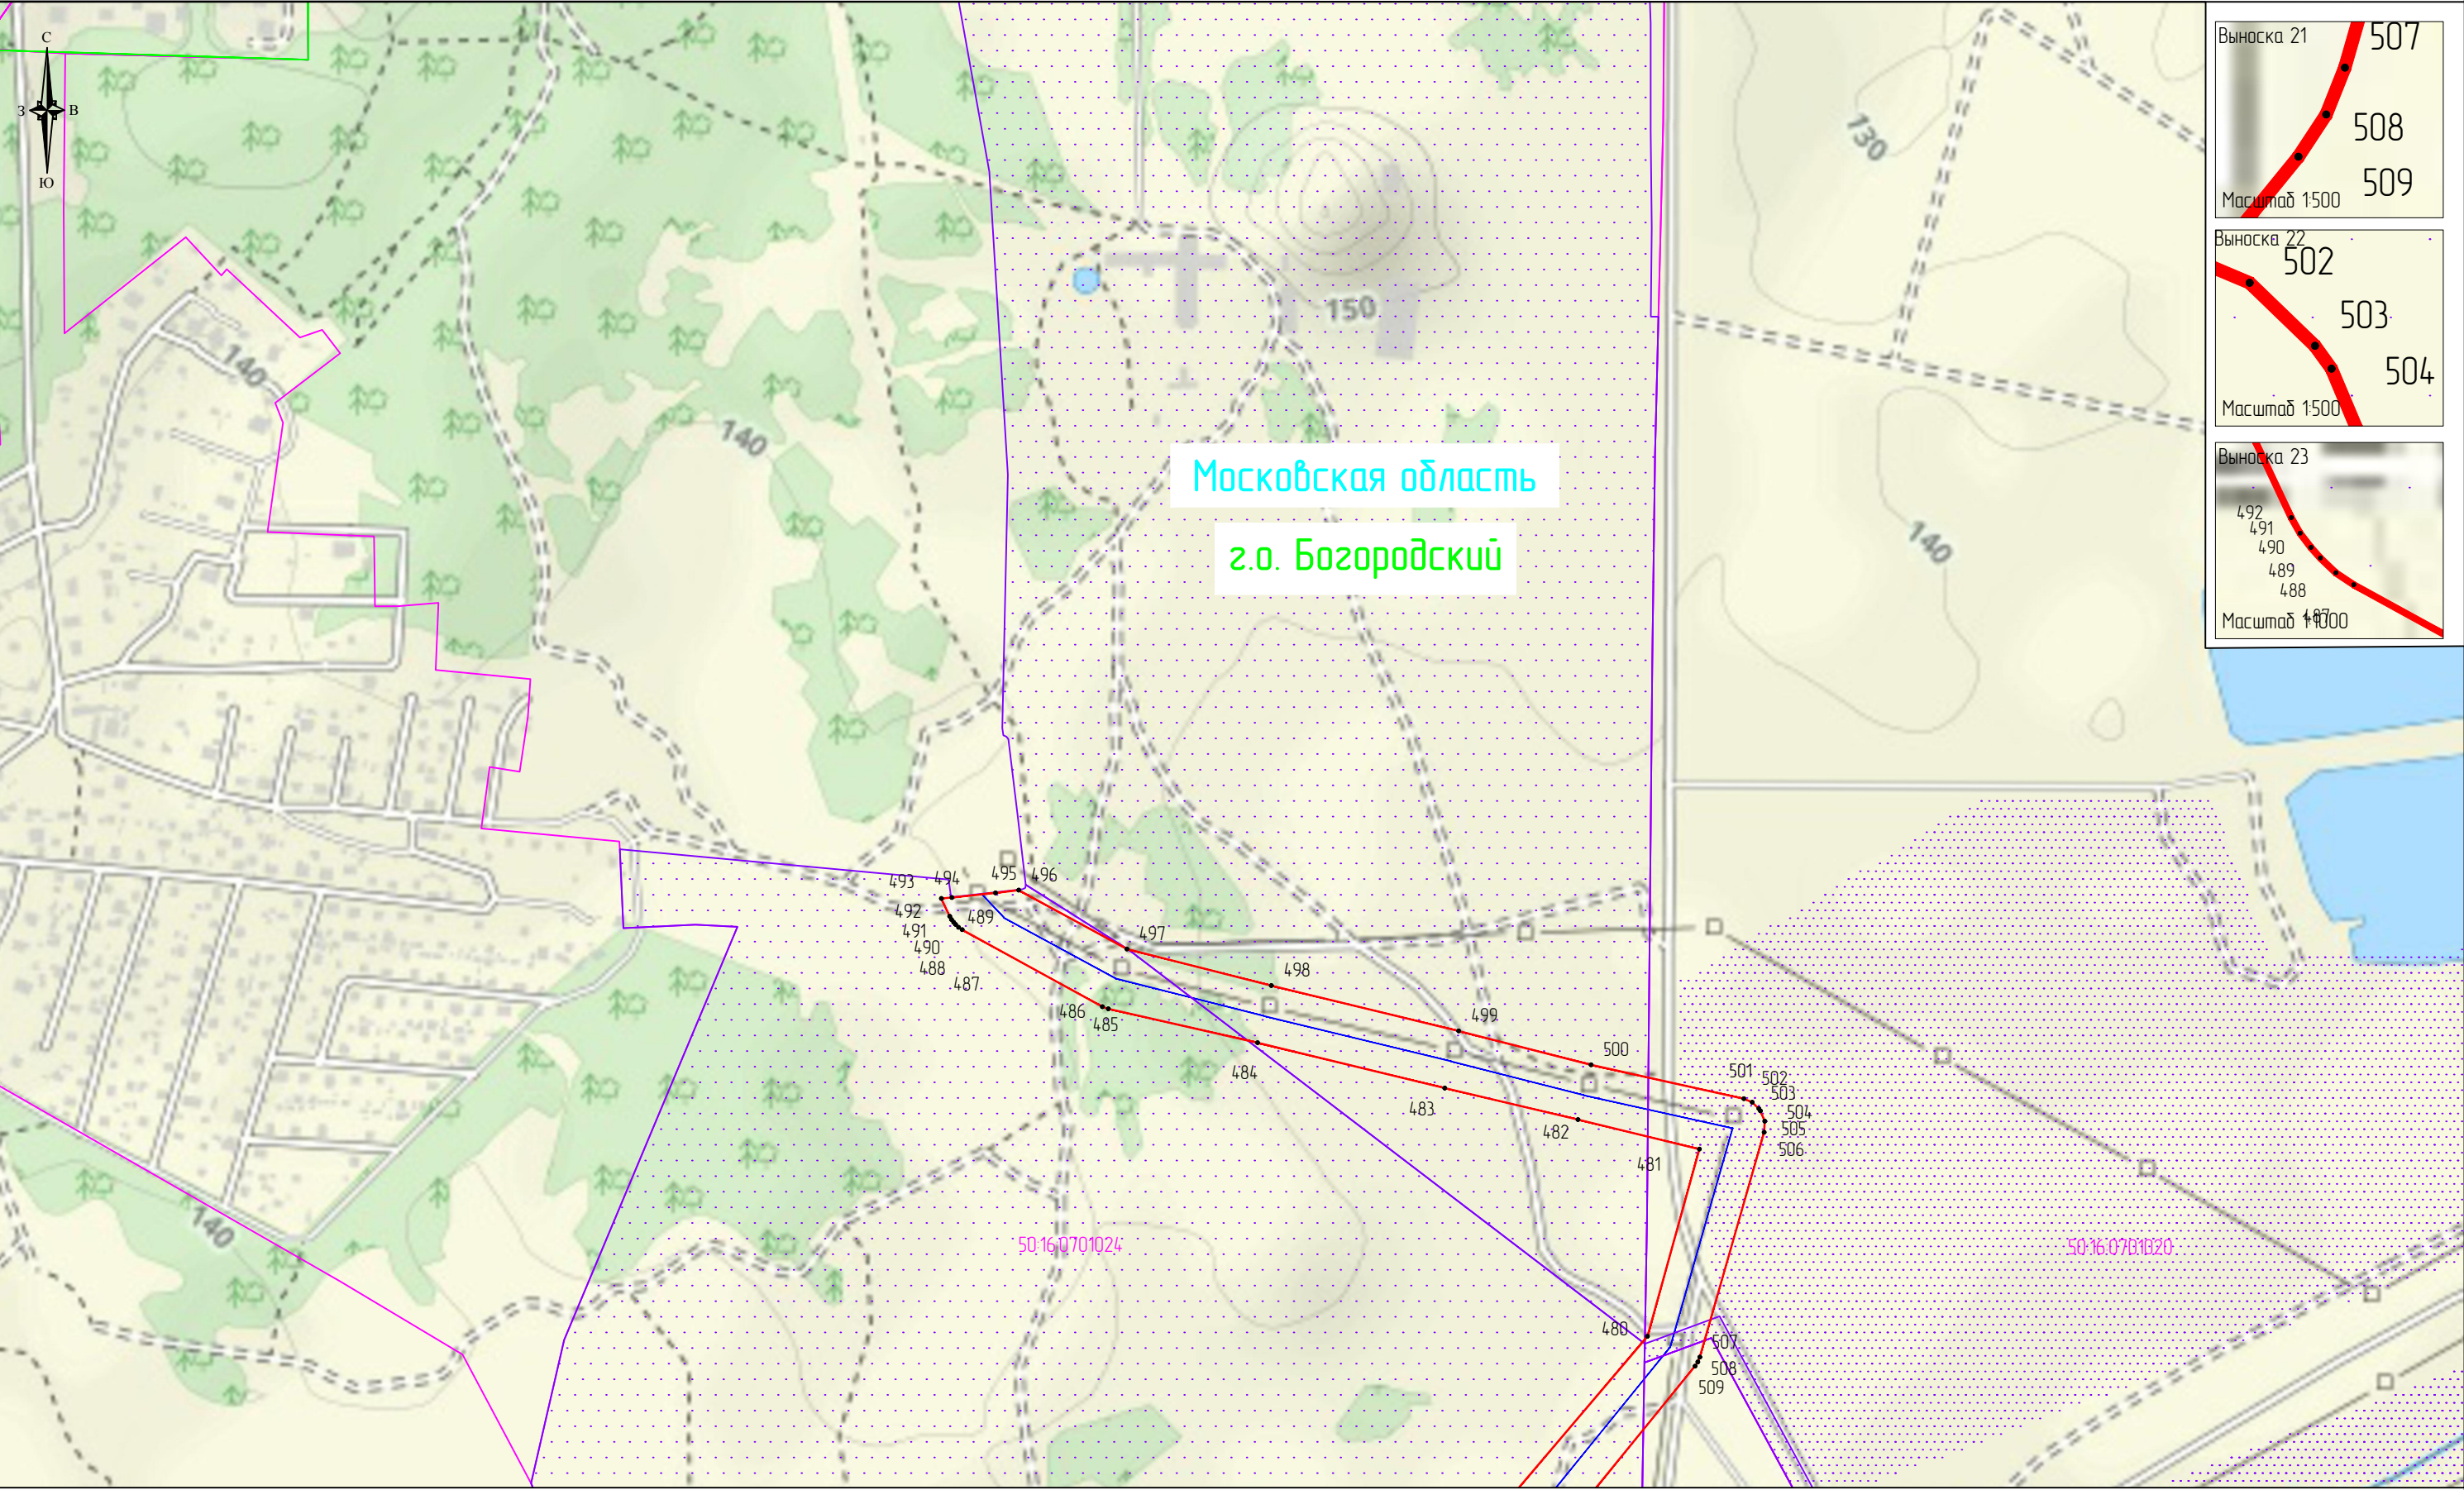

Масштаб: 1:5000

Используемые условные знаки и обозначения

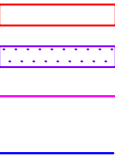


- проектные границы публичного сервитута
- границы земельных участков, в отношении которых испрашивается публичный сервитут
- границы кадастровых кварталов, в отношении которых испрашивается публичный сервитут
- обозначение линии электропередачи

● 1
50:50:0040504
г.о. Балашиха
Московская область


- характерная точка границ публичного сервитута
- обозначение номера кадастрового квартала, в отношении которых испрашивается публичный сервитут
- обозначение кадастрового номера земельного участка, отношении которых испрашивается публичный сервитут
- обозначение муниципального района
- обозначение субъекта

Схема расположения границ публичного сервитута

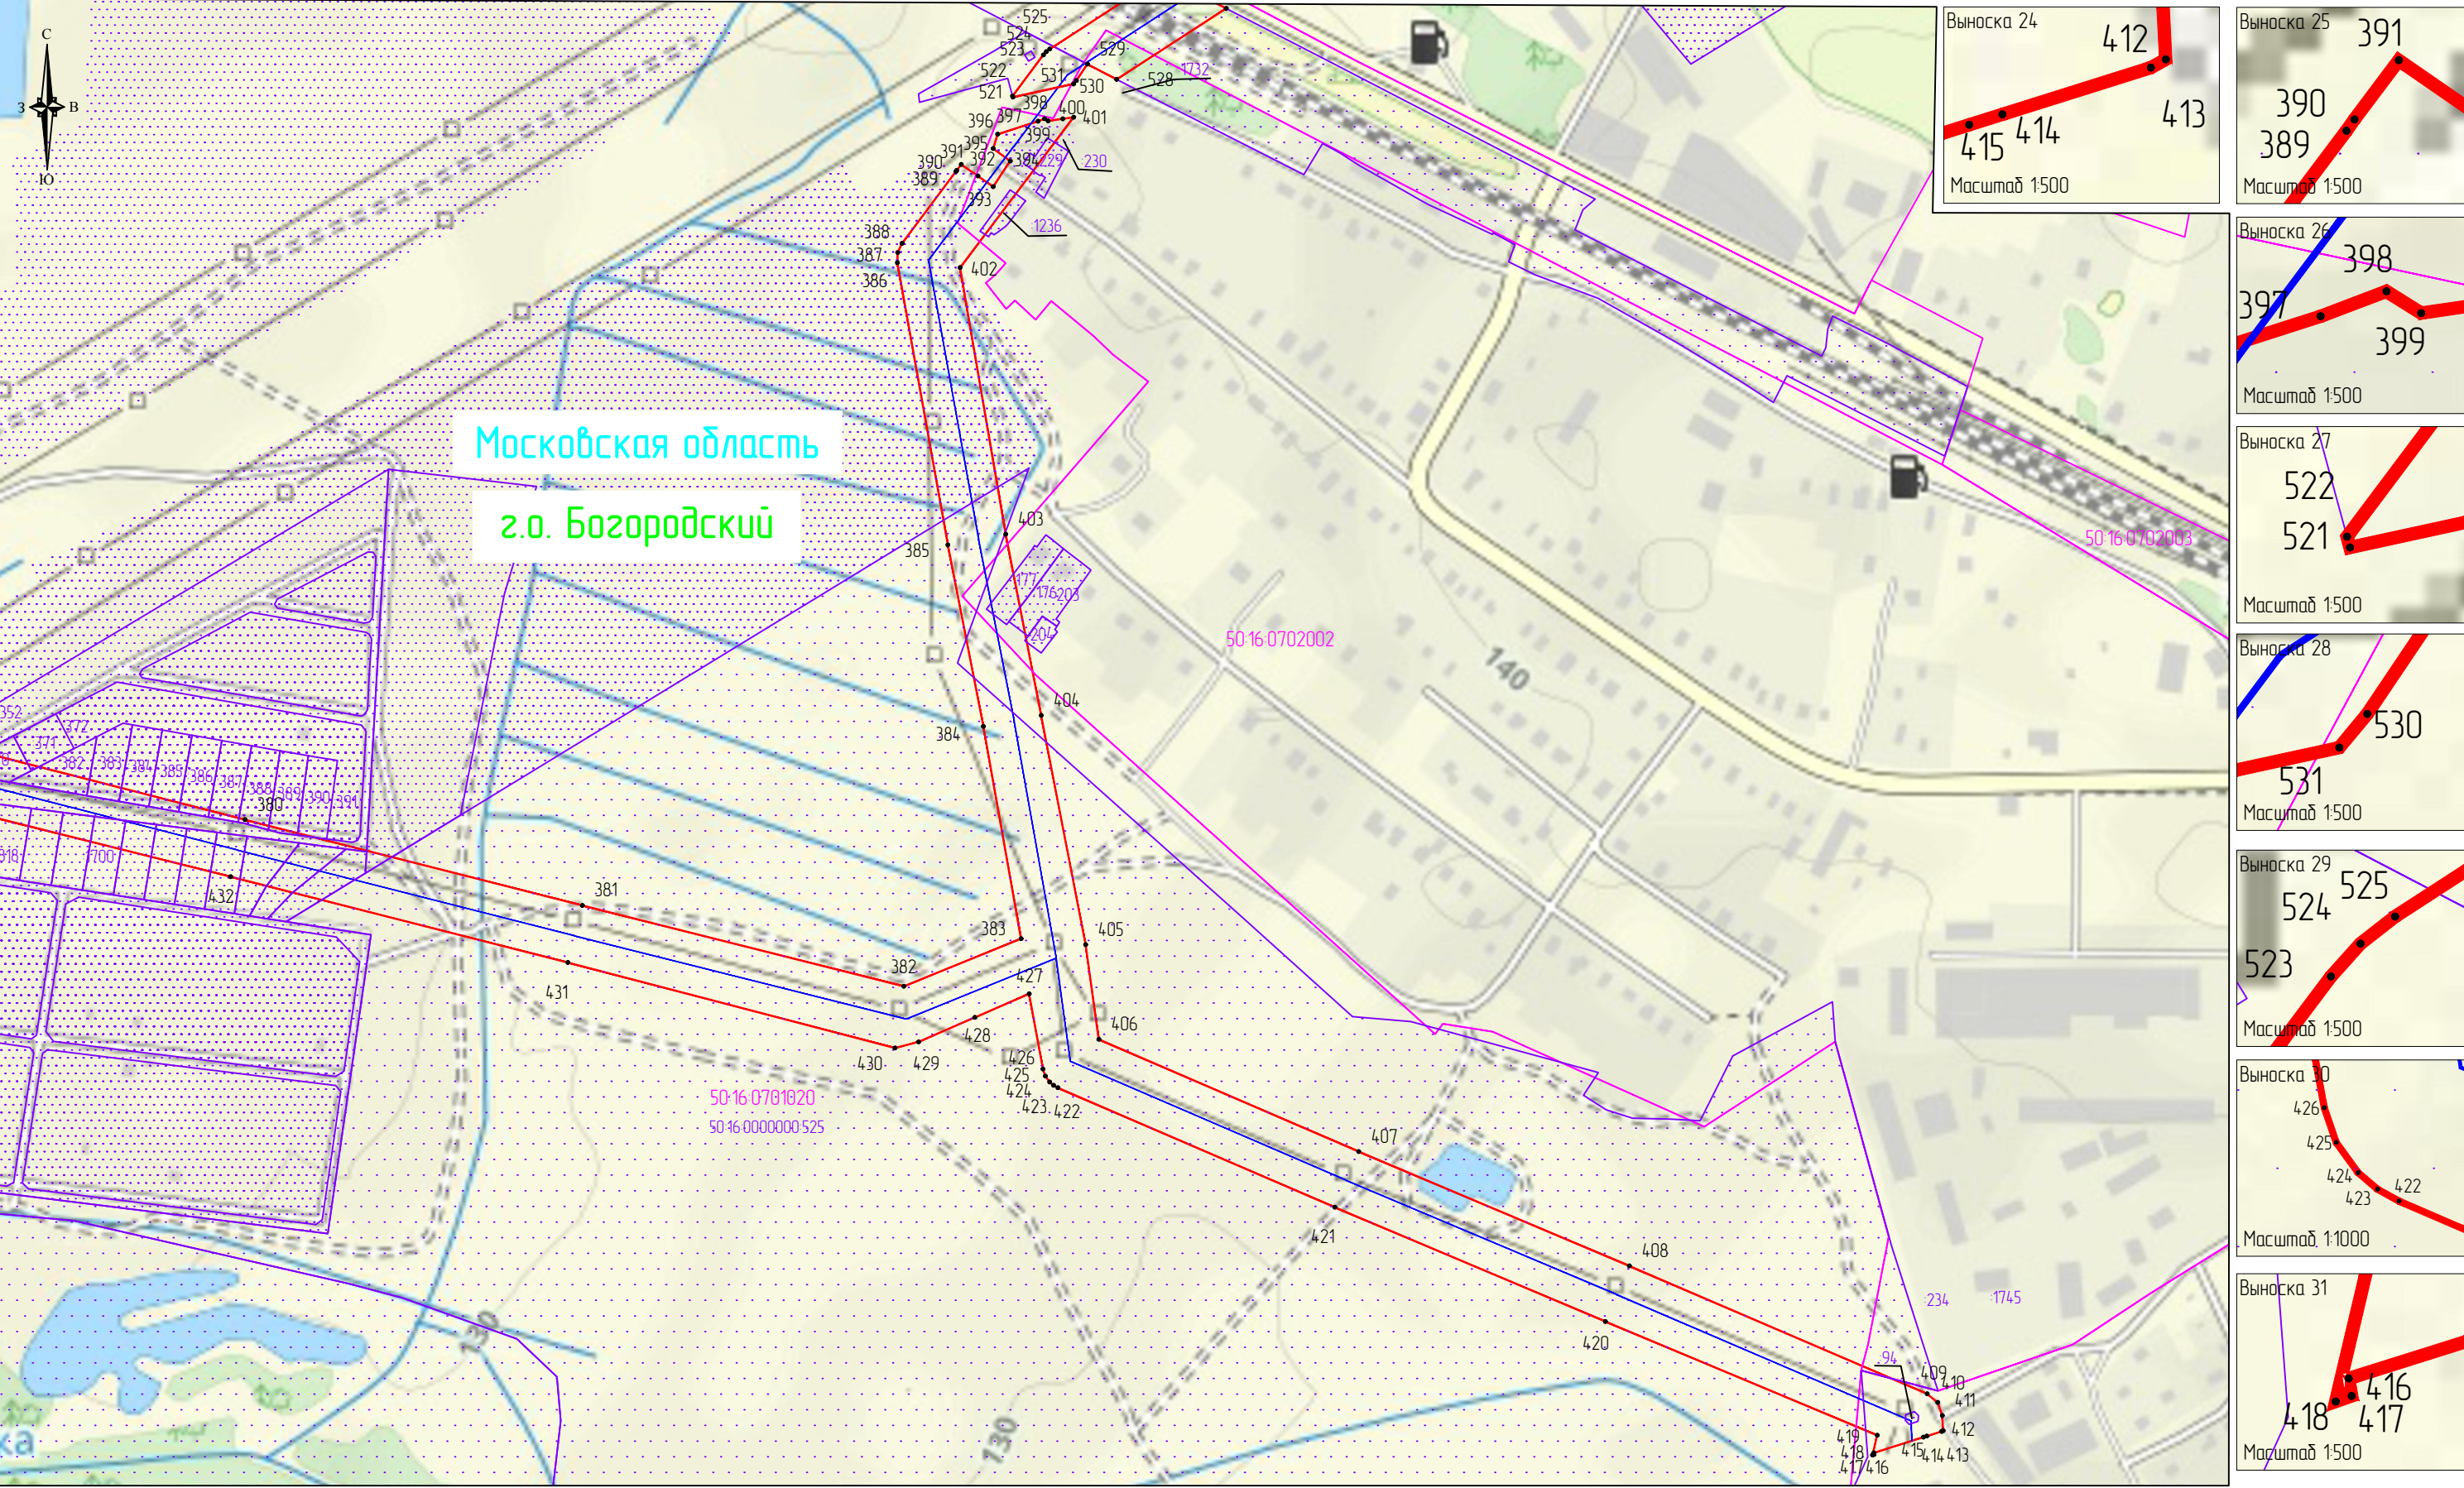

Масштаб: 1:5000




Используемые условные знаки и обозначения

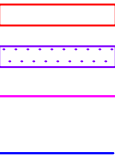

- проектные границы публичного сервитута
- границы земельных участков, в отношении которых испрашивается публичный сервитут
- границы кадастровых кварталов, в отношении которых испрашивается публичный сервитут
- обозначение линии электропередачи


● 1
50-50-0040504
г.о. Балашиха
Московская область

- характерная точка границ публичного сервитута
- обозначение номера кадастрового квартала, в отношении которых испрашивается публичный сервитут
- обозначение кадастрового номера земельного участка, отношении которых испрашивается публичный сервитут
- обозначение муниципального района
- обозначение субъекта

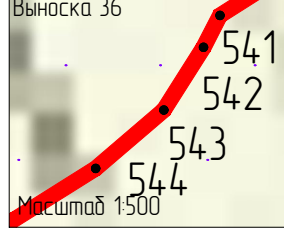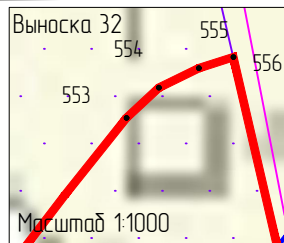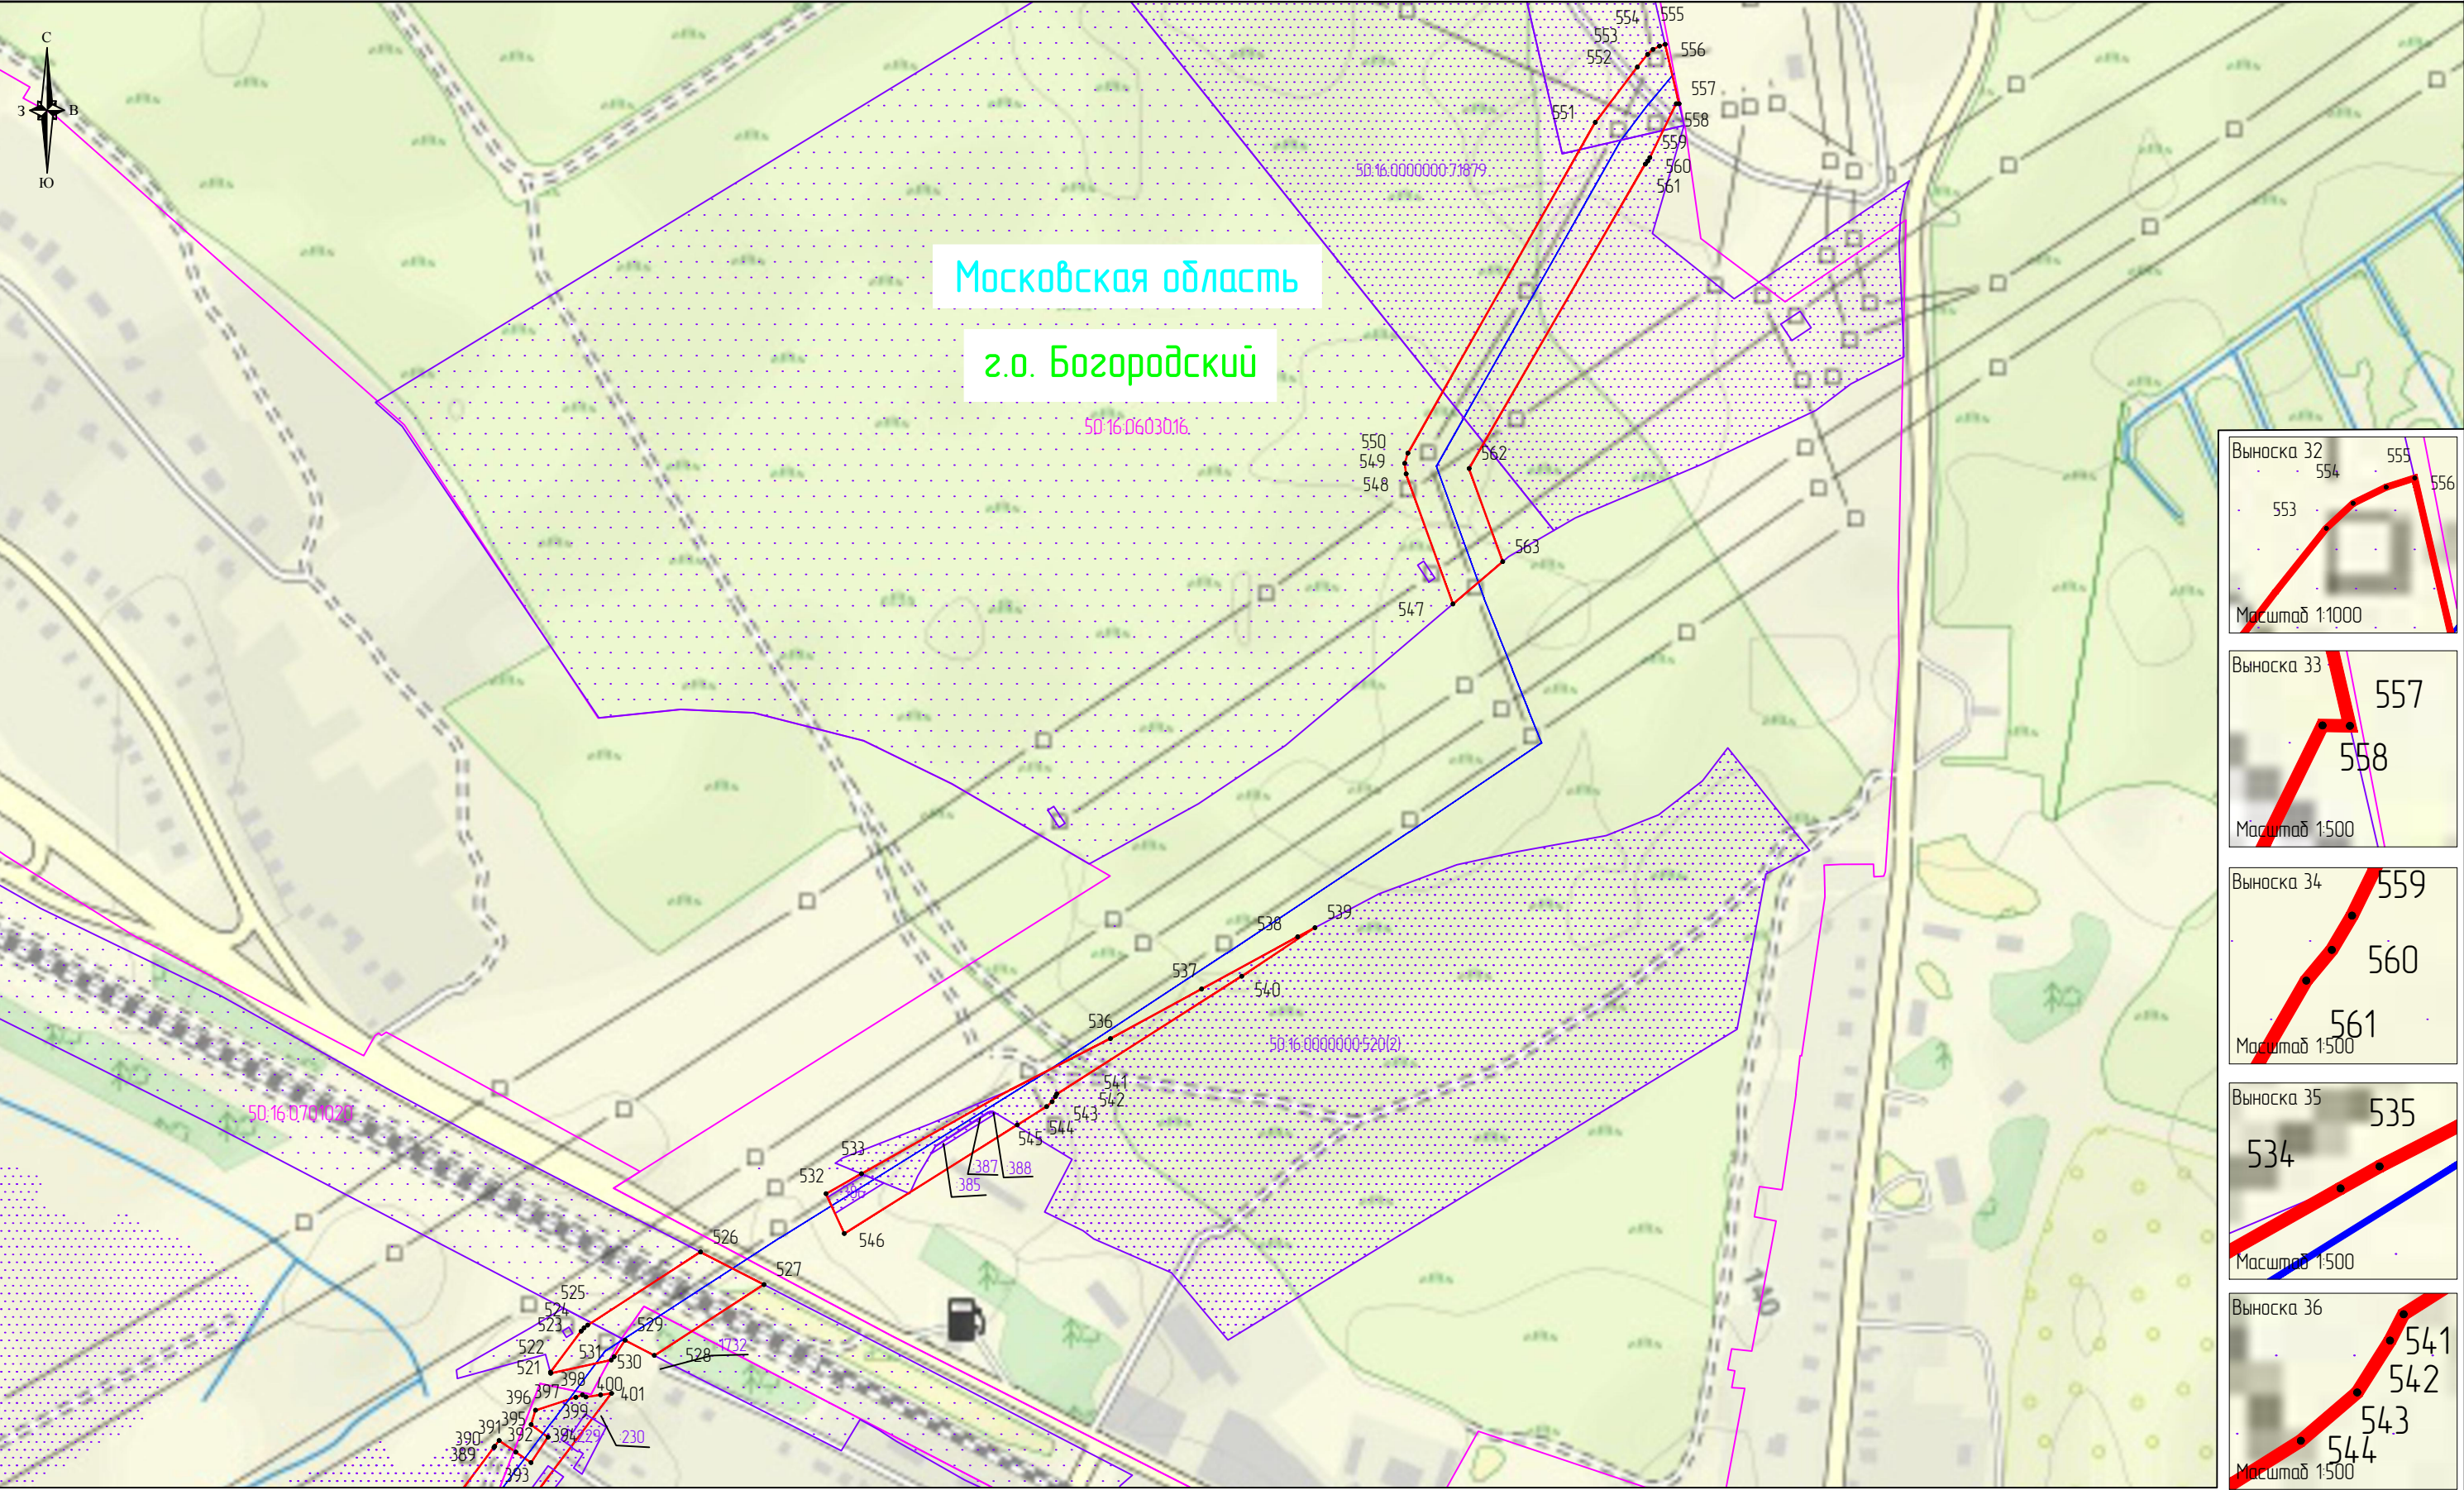

Масштаб: 1:5000

Используемые условные знаки и обозначения

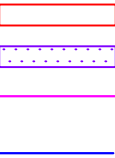

- проектные границы публичного сервитута
- границы земельных участков, в отношении которых испрашивается публичный сервитут
- границы кадастровых кварталов, в отношении которых испрашивается публичный сервитут
- обозначение линии электропередачи

● 1
50:50:0040504
г.о. Балашиха
Московская область

- характерная точка границ публичного сервитута
- обозначение номера кадастрового квартала, в отношении которых испрашивается публичный сервитут
- обозначение кадастрового номера земельного участка, отношении которых испрашивается публичный сервитут
- обозначение муниципального района
- обозначение субъекта