

СХЕМА ГРАНИЦ


Объект: хозяйственно-бытовая канализация
Местоположение/кадастровый №: Московская область,
 г.о. Люберцы, г. Люберцы, ул. 8 Марта, корпус 15 / 50:22:0010101
Площадь земельного участка: 53 кв.м
Категория земель: земли населенных пунктов
Вид разрешенного использования: коммунальное обслуживание (3.1)
Охраняемые объекты: сведения отсутствуют
Подъездные пути: ул. 8 Марта

Экспликация земель

№ п/п	Кад. №/обозначение земельного участка	Площадь, кв.м
1	50:22:0000000:108792	53
Итого:		53

Описание границ смежных землепользователей:

от т. 1 до т. 4 - земельный участок с К№ 50:22:0000000:108792
 от т. 4 до т. 1 - земельный участок с К№ 50:22:0010101:8030

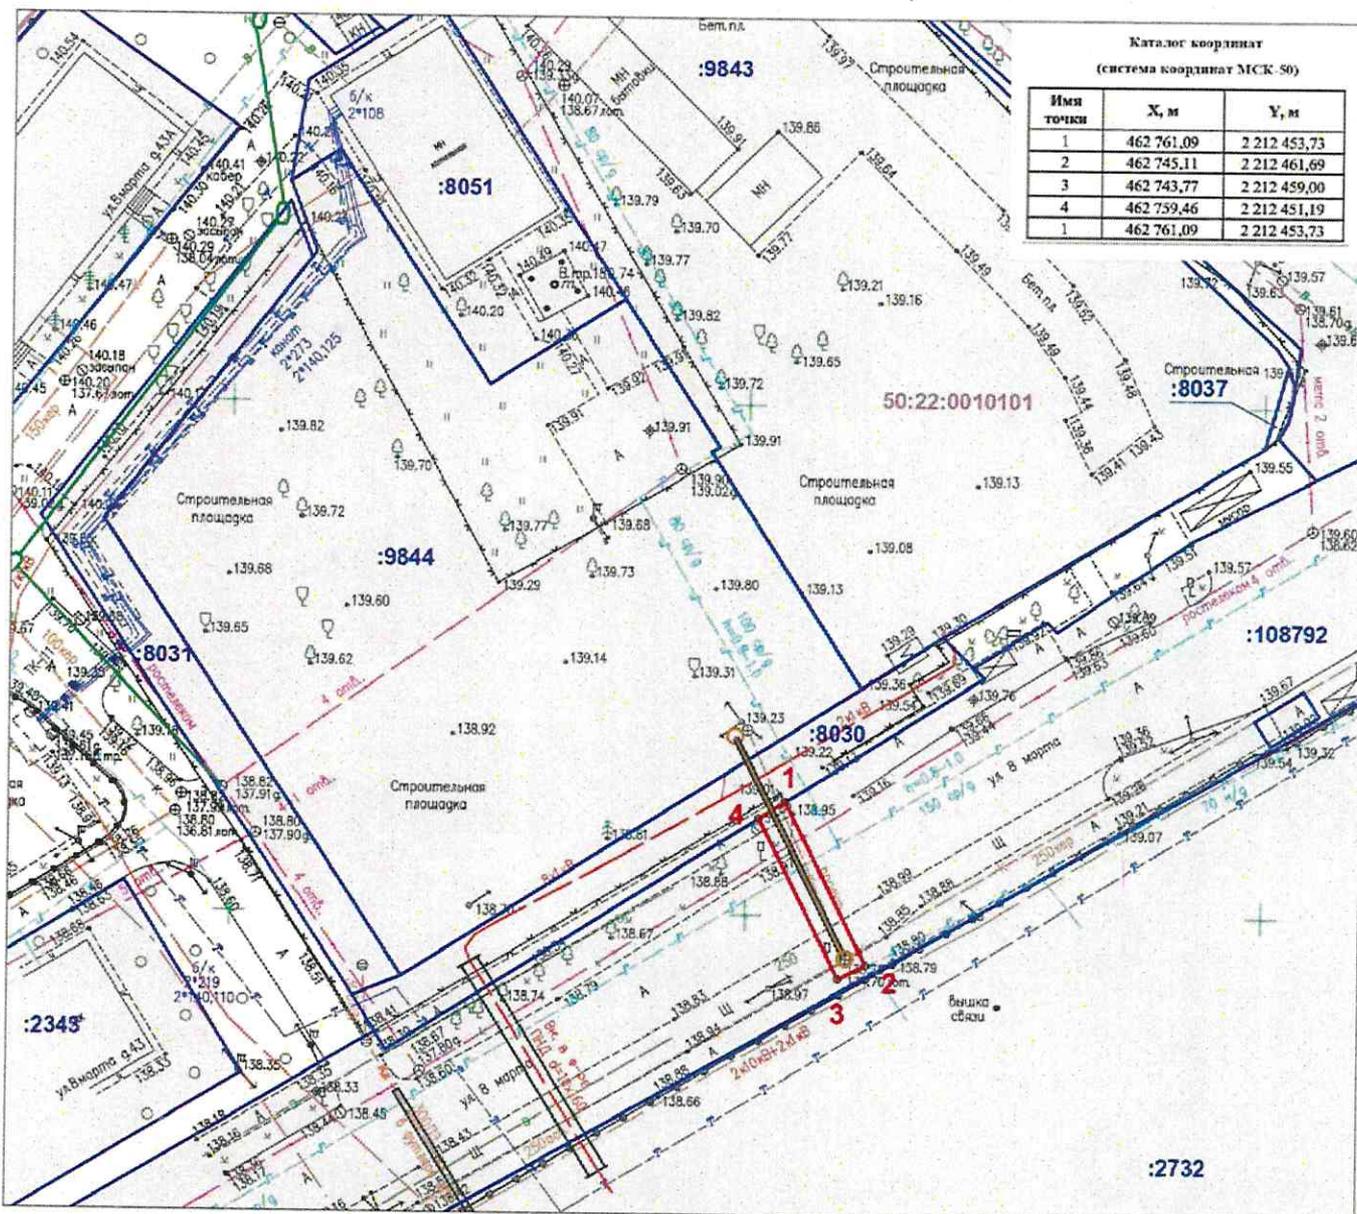

Каталог координат
(система координат МСК-50)

Имя точки	X, м	Y, м
1	462 761,09	2 212 453,73
2	462 745,11	2 212 461,69
3	462 743,77	2 212 459,00
4	462 759,46	2 212 451,19
1	462 761,09	2 212 453,73

Масштаб 1:500

Условные обозначения:

- - границы образуемого з/у
- - размещаемый объект (канализация)
- - з/у по сведениям ЕГРН
- - границы кадастрового квартала
- - номер кадастрового квартала
- - поворотная точка границы з/у
- - канализация
- - водопровод
- - газопровод
- - теплотесь
- - электрический кабель
- - кабель связи

